


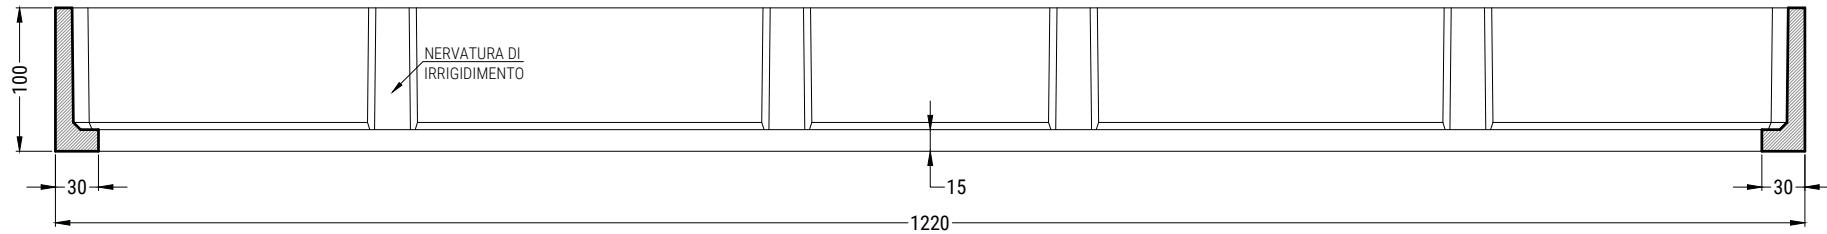


PROL34H100 - PROLUNGA PREFABBRICATA IN C.A.V. cm. 246x1220xh100

SEZIONE LONGITUDINALE



PIANTA PROLUNGA

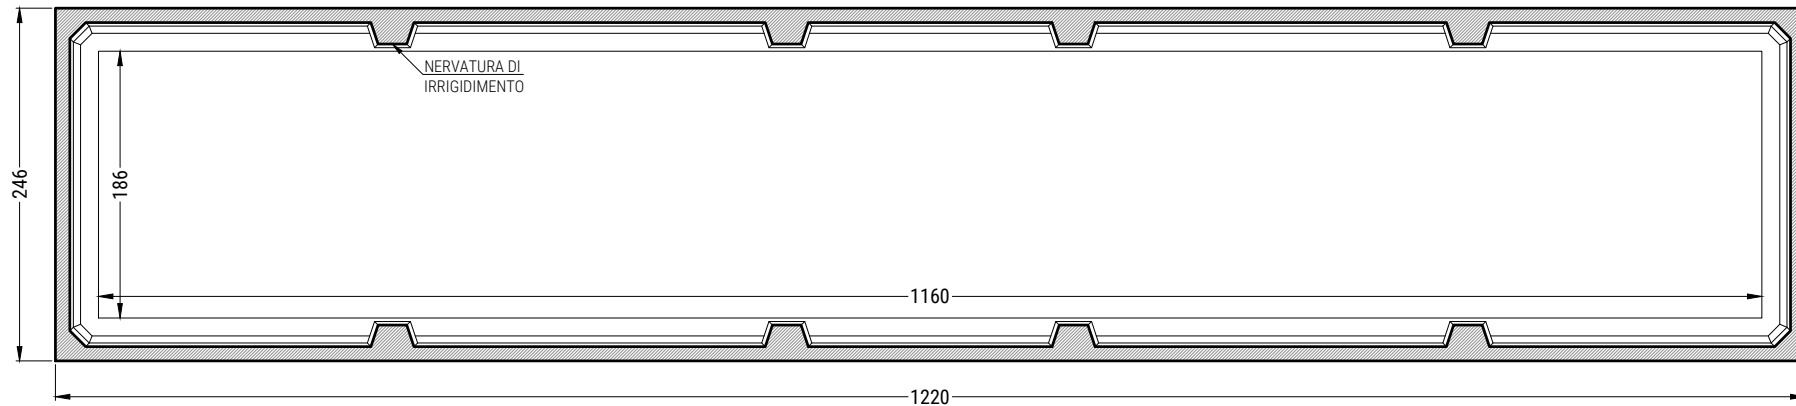

MATERIALI COSTITUENTI LA STRUTTURA	
Classe di Resistenza	C45/55
Slump	S5
Dmax	16mm
Classe di Esposizione	XC4 - XS3 - XD3 - XF3 - XA2
Acciaio d'Armatura	Tipo B 450 C (come Feb44k)

* il mix può prevedere l'aggiunta di fibre d'acciaio GREEMIX5®
N.B.: Le dimensioni e i materiali qui utilizzati sono riferiti a manufatti da installare entroterra

SCHEDA TECNICA

Disegnato da EDIL IMPIANTI 2 S.r.l.	Disegnatore	Controllato da
Rif. PROL34H100	N.B. Disegno non in scala	Data _ / _ / _
Questo disegno non può essere riprodotto o reso noto a terzi o aziende concorrenti senza nostra autorizzazione		Per lo scavo occorre maggiorare le misure di circa 50/100 cm Sui pesi l'Edil Impianti 2 S.r.l. si riserva una tolleranza del ± 5%

VOLUME TOTALE (q)	DIMENSIONI ESTERNE (cm)			CORDOLO PERIMETRALE (cm)		PESO PROLUNGA (q)
	Larghezza	Lunghezza	Altezza	Larghezza	Spessore	
25,5	246	1220	100	30	15	113,6