




EDIL IMPIANTI₂

Via A. Costa 139
C.P. 90 - 47822
Santarcangelo di
Romagna (RN)


+39 0541 626 370
+39 0541 626 939
www.edilimpianti.it
info@edilimpianti.it

PROL25H150 - PROLUNGA PREFABBRICATA IN C.A.V. cm. 246x770xh150

SEZIONE LONGITUDINALE

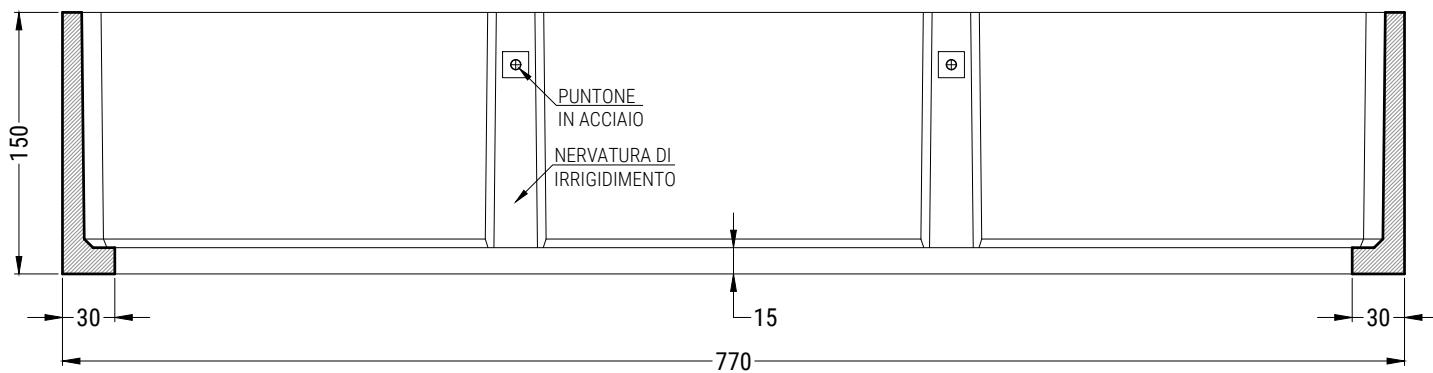

PIANTA PROLUNGA

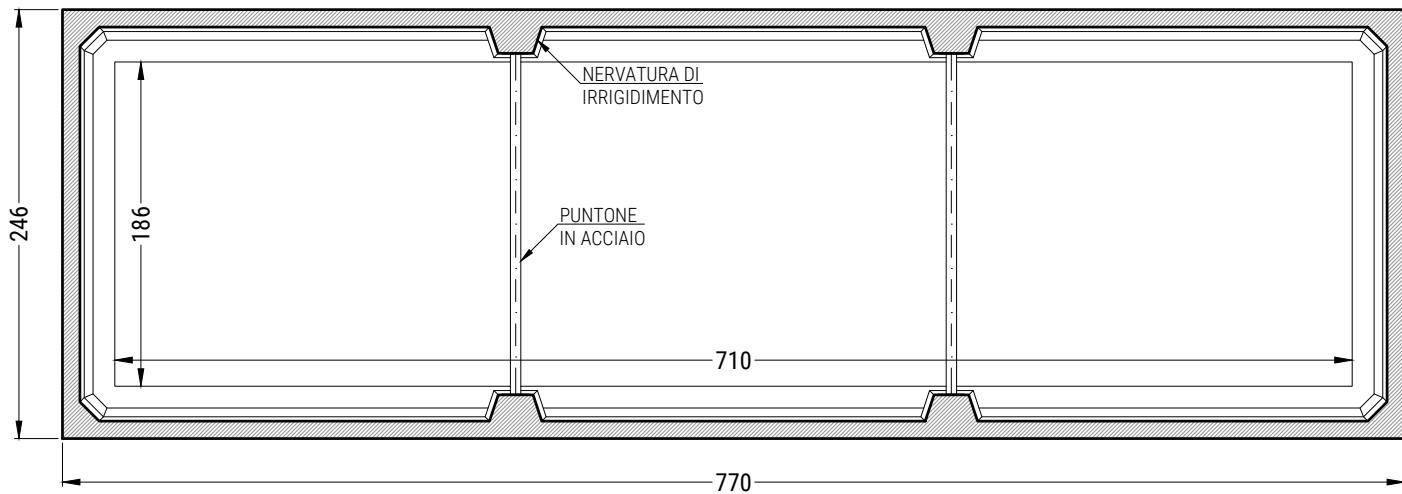

SCHEDA TECNICA

N.B.: Le dimensioni e i materiali qui utilizzati sono riferiti a manufatti da installare entroterra

MATERIALI COSTITUENTI LA STRUTTURA	
Classe di Resistenza	C45/55
Slump	S5
Dmax	16mm
Classe di Esposizione	XC4 - XS3 - XD3 - XF3 - XA2
Acciaio d'Armatura	Tipo B 450 C (come Feb44k)
* il mix può prevedere l'aggiunta di fibre d'acciaio GREESMIX5	

DESCRIZIONI TECNICHE

VOLUME TOTALE (mc)	DIMENSIONI ESTERNE (cm)			CORDOLO PERIMETRALE (cm)		PESO PROLUNGA (q)
	Larghezza	Lunghezza	Altezza	Larghezza	Spessore	
24,5	246	770	150	30	15	107,3
Disegnato da EDIL IMPIANTI 2 S.r.l.			Disegnatore _____		Controllato da _____	

Per lo scavo occorre maggiorare le misure di circa 50/100 cm
Sui pesi l'Edil Impianti 2 S.r.l. si riserva una tolleranza del ± 5%

Questo disegno non può essere riprodotto o reso noto a terzi o aziende concorrenti senza la nostra autorizzazione

Rif.
PROL25H150

N.B.
Disegno non in scala

Data
__ / __ / __