




EDIL IMPIANTI₂

Via A. Costa 139
 C.P. 90 - 47822
 Santarcangelo di
 Romagna (RN)


+39 0541 626 370
 +39 0541 626 939
www.edilimpianti.it
info@edilimpianti.it

VACM32H300 - VASCA MONOBLOCCO PREFABBRICATA IN C.A.V. cm. 246x1120xh300 + 10/15/20 cop.


SEZIONE LONGITUDINALE

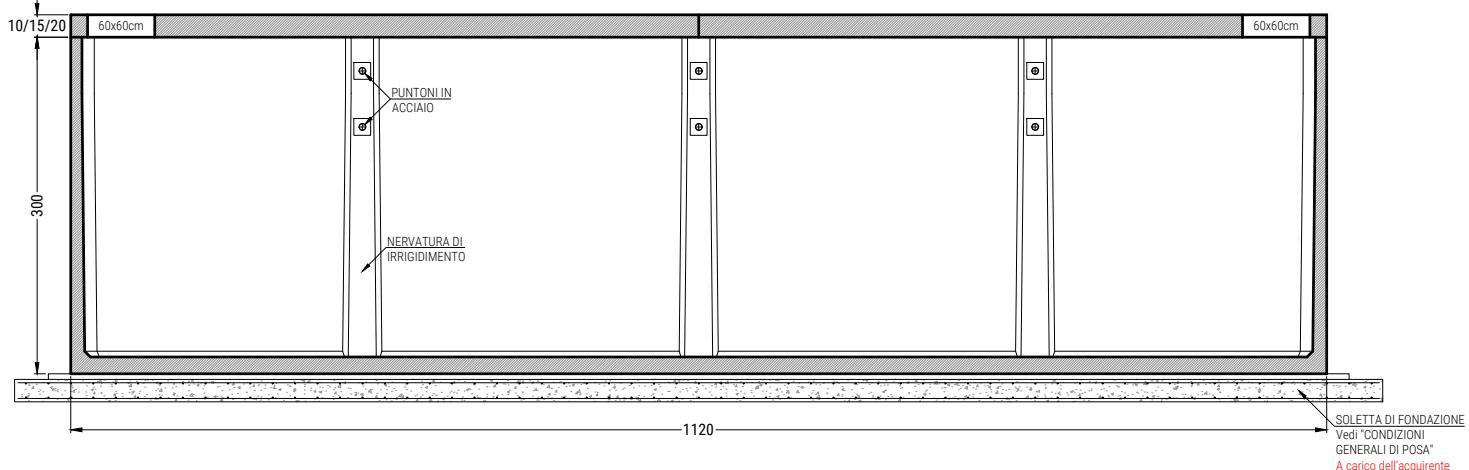

PIANTA VASCA

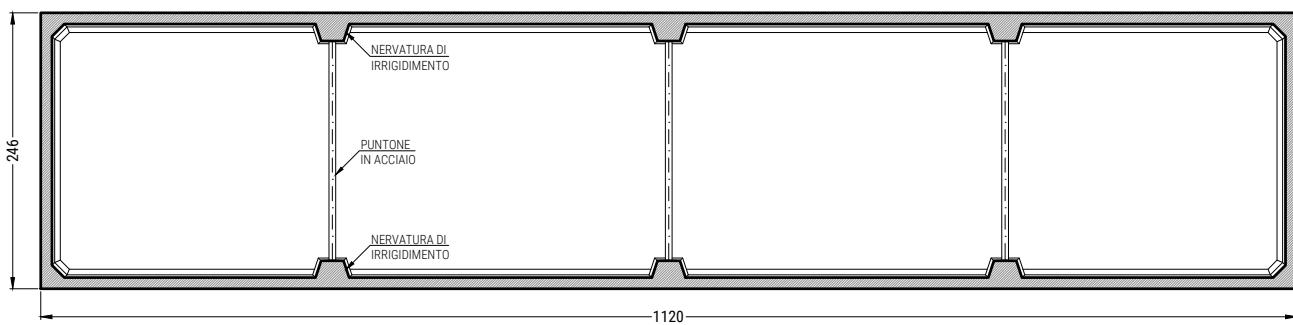

PIANTA COPERTURA

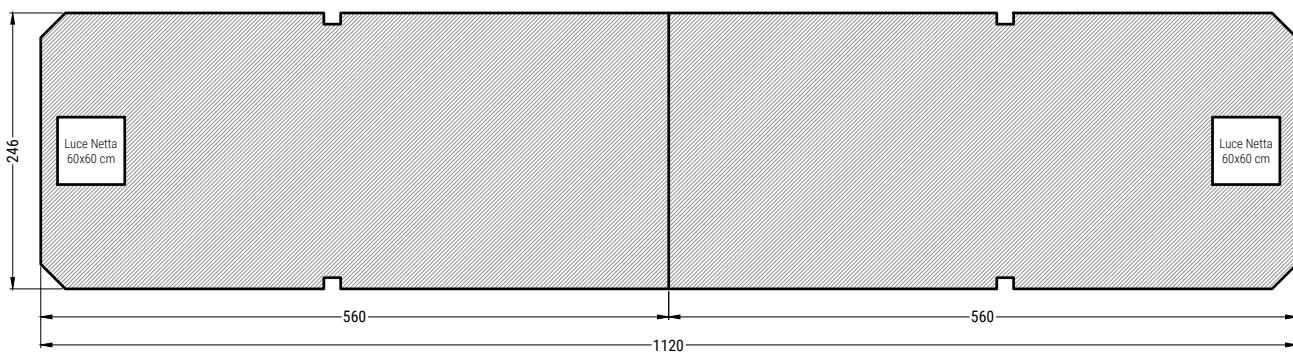

SCHEDA TECNICA

N.B.: Le dimensioni e i materiali qui utilizzati sono riferiti a manufatti da installare entroterra

MATERIALI COSTITUENTI LA STRUTTURA	
Classe di Resistenza	C45/55
Slump	S5
Dmax	16mm
Classe di Esposizione	XC4 - XS3 - XD3 - XF3 - XA2
Acciaio d'Armatura	Tipo B 450 C (come Feb44k)

* il mix può prevedere l'aggiunta di fibre d'acciaio GREESMIX5

DESCRIZIONI TECNICHE				PESO		
VOLUME TOTALE (mc)	DIMENSIONI ESTERNE (cm)			VASCA (q)	LASTRA DI COPERTURA (q)	
	Larghezza	Lunghezza	Altezza		h 10 cm B125	h 15 cm C250
69,5	246	1120	300	339,2	68,4	102,7
Disegnato da EDIL IMPIANTI 2 S.r.l.			Disegnatore		Controllato da	

Per lo scavo occorre maggiorare le misure di circa 50/100 cm
Sui pesi l'Edil Impianti 2 S.r.l. si riserva una tolleranza del $\pm 5\%$

Questo disegno non può essere riprodotto o reso noto a
terzi o aziende concorrenti senza la nostra autorizzazione

Rif.
VACM32H300

N.B.
Disegno non in scala

Data
__ / __ / __