

PROGETTO	IMPIANTO AD OSSIDAZIONE BIOLOGICA A FANGHI ATTIVI MODELLO COMPATTO DA 10 A.E.
CANTIERE	

MANUFATTI DI PROGETTO			
N°	DESCRIZIONE	DIMENSIONI (vasca + sp. copertura) (cm)	PESO (ql)
1			

COMMITTENTE	
--------------------	--

MATERIALI COSTITUENTI LA STRUTTURA	
Classe di Resistenza	C45/55
Slump	S5
Dmax	16mm
Classe di Esposizione	XC4 - XS3 - XD3 - XF3 - XA2
Acciaio d'armatura	Tipo B 450 C (come Feb44k)
* il mix può prevedere l'aggiunta di fibre d'acciaio GREESMIX5	

OGGETTO	
Planimetrie-Sezioni	
Rif. Tavola: Imp. Ossidazione Biologica Fanghi Attivi Mod. Compatto da 10 AE	
Scala	Unità di misura
1:25	cm
Data	Elaborato Rev.
/ /	A 00
Progettista	
Disegnatore	

N.B.: Per lo scavo occorre migliorare le misure di 50cm Sui pesi l'EDIL IMPIANTI 2 si riserva una tolleranza del ±5%

Questo disegno non può essere riprodotto o reso noto a terzi o aziende concorrenti senza la nostra approvazione

Edil Impianti 2 S.r.l. - Via A. Costa 139 - C.P.90 - 47822 Santarcangelo di Romagna (RN)
Tel. 0541 626370 / 0541 626798 - Fax 0541 626939 - website: www.edilimpianti.it - email: info@edilimpianti.it

PRESCRIZIONI PER LA DITTA ESECUTRICE DEI LAVORI DI SCAVO E POSA DEI MANUFATTI IN C.A.V. EDIL IMPIANTI 2 S.r.l.

- Eseguire lo scavo di 50/100cm superiori all'ingombro del manufatto;
- Realizzare una soletta di magrone (getto di pulizia) di sp. 10cm;
- Realizzare una soletta di fondazione in c.a. di sp. 20cm, armata con doppia rete elettrosaldata Ø8 - M. 20x20cm;
- Realizzare un piano di posa di sabbia (strato di allettamento) di sp. minimo 5cm;
- Eseguire il reinterro con del materiale inerte di riporto;
- Posare malta cementizia/schiuma poliuretanicca sopra le pareti per successiva posa di prolunga o coperchio;
- Posare malta cementizia fra le due parti di coperchio (ove previsto).

CERTIFICATE

ESQ CERT ISO 9001:2008


ESQ CERT ISO 18001:2007

ISTITUTO GIORDANO


ISTITUTO GIORDANO

ISTITUTO GIORDANO


PIANTA - IMPIANTO DI OSSIDAZIONE BIOLOGICA

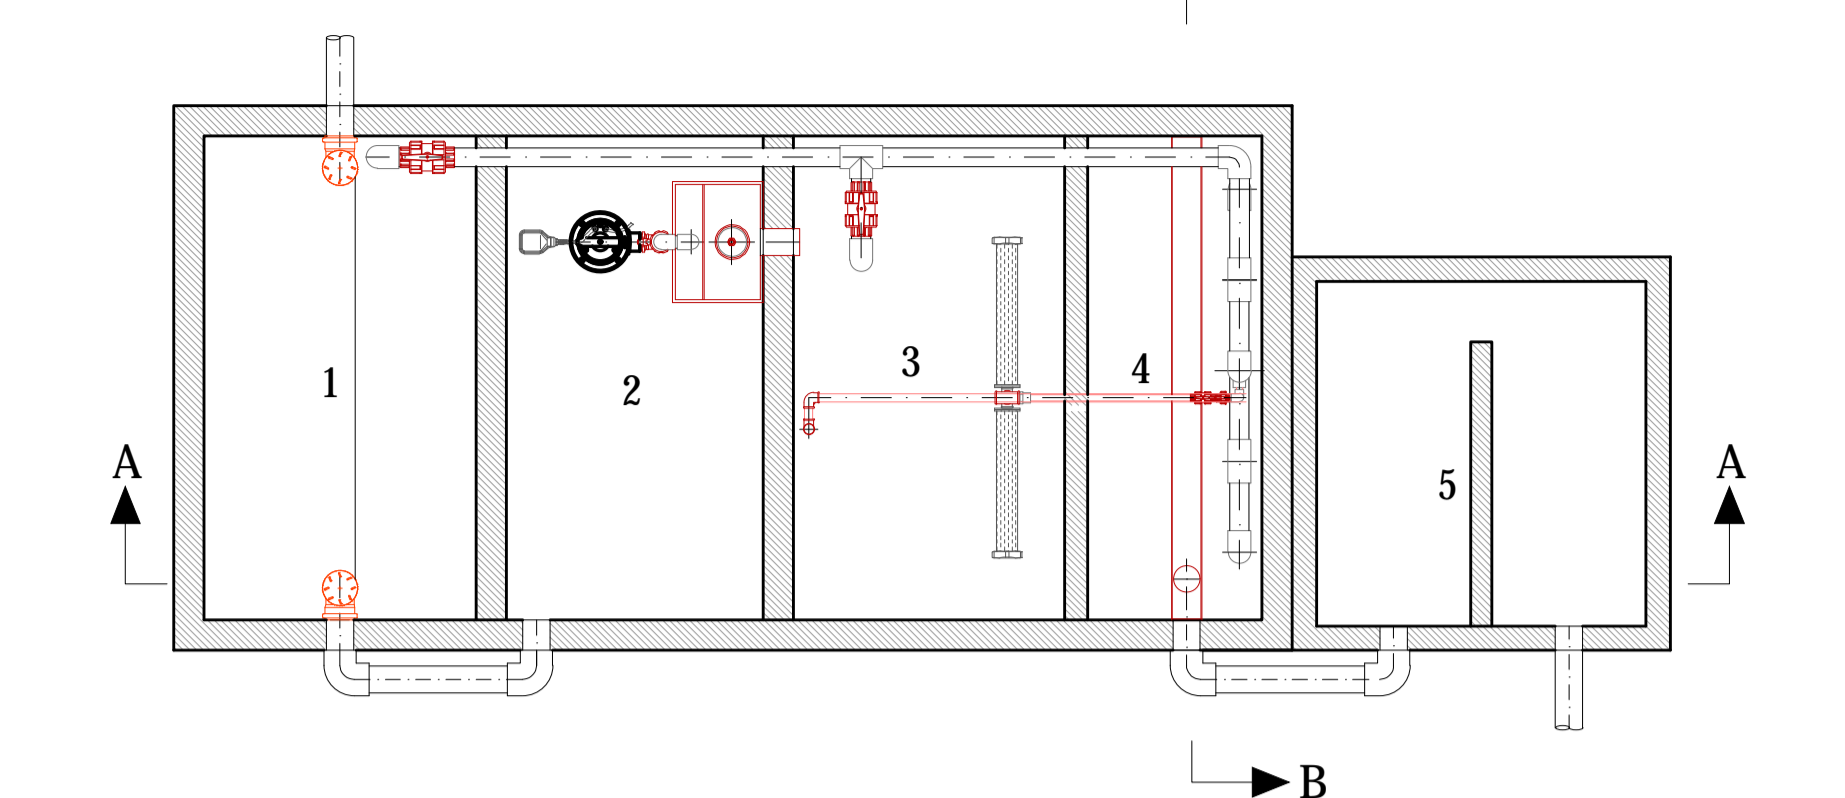


PIANTA - LASTRE DI COPERTURA

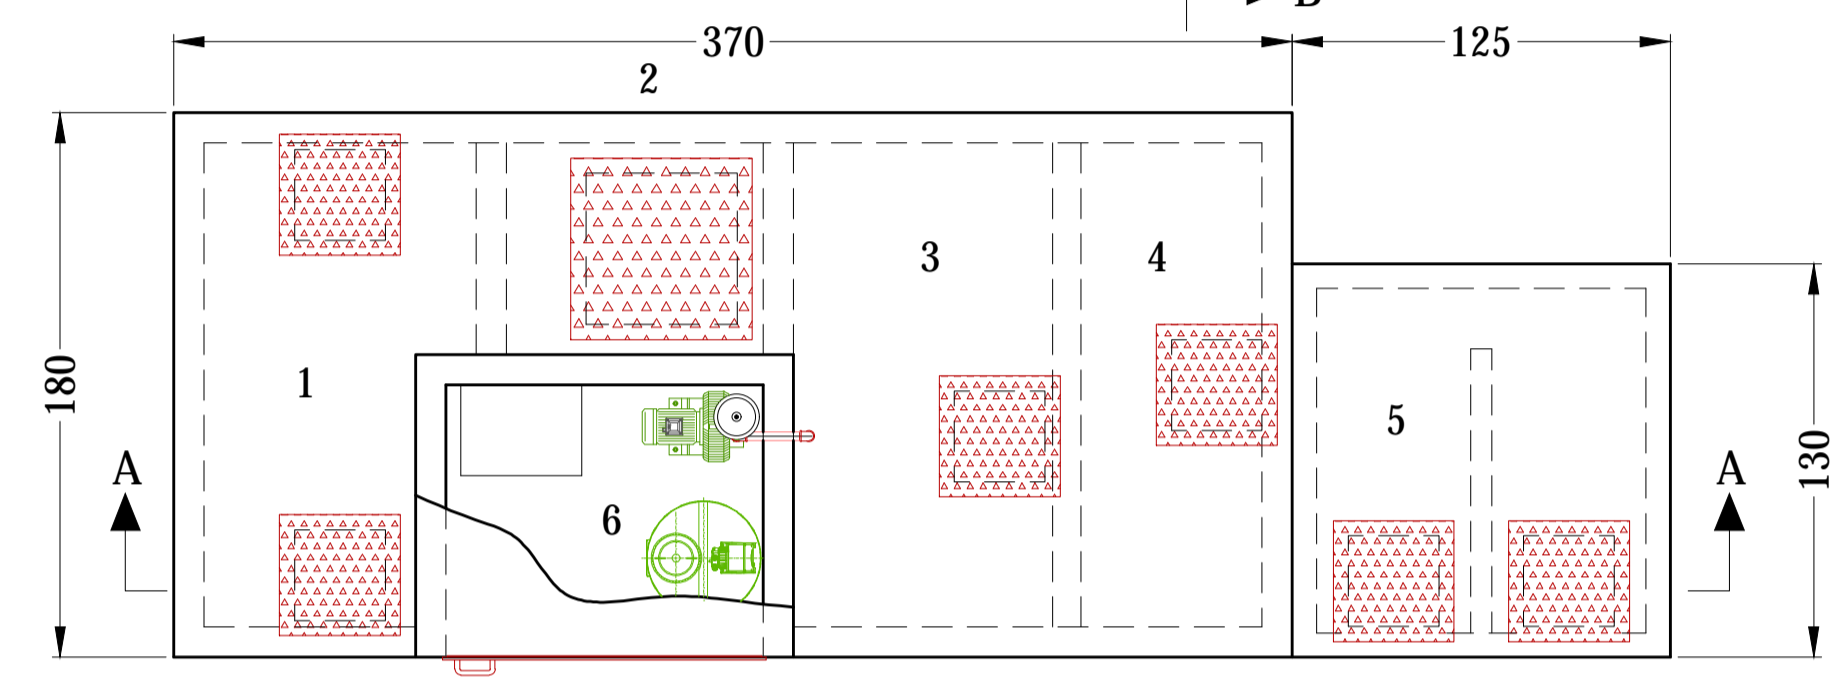

SEZIONE A-A

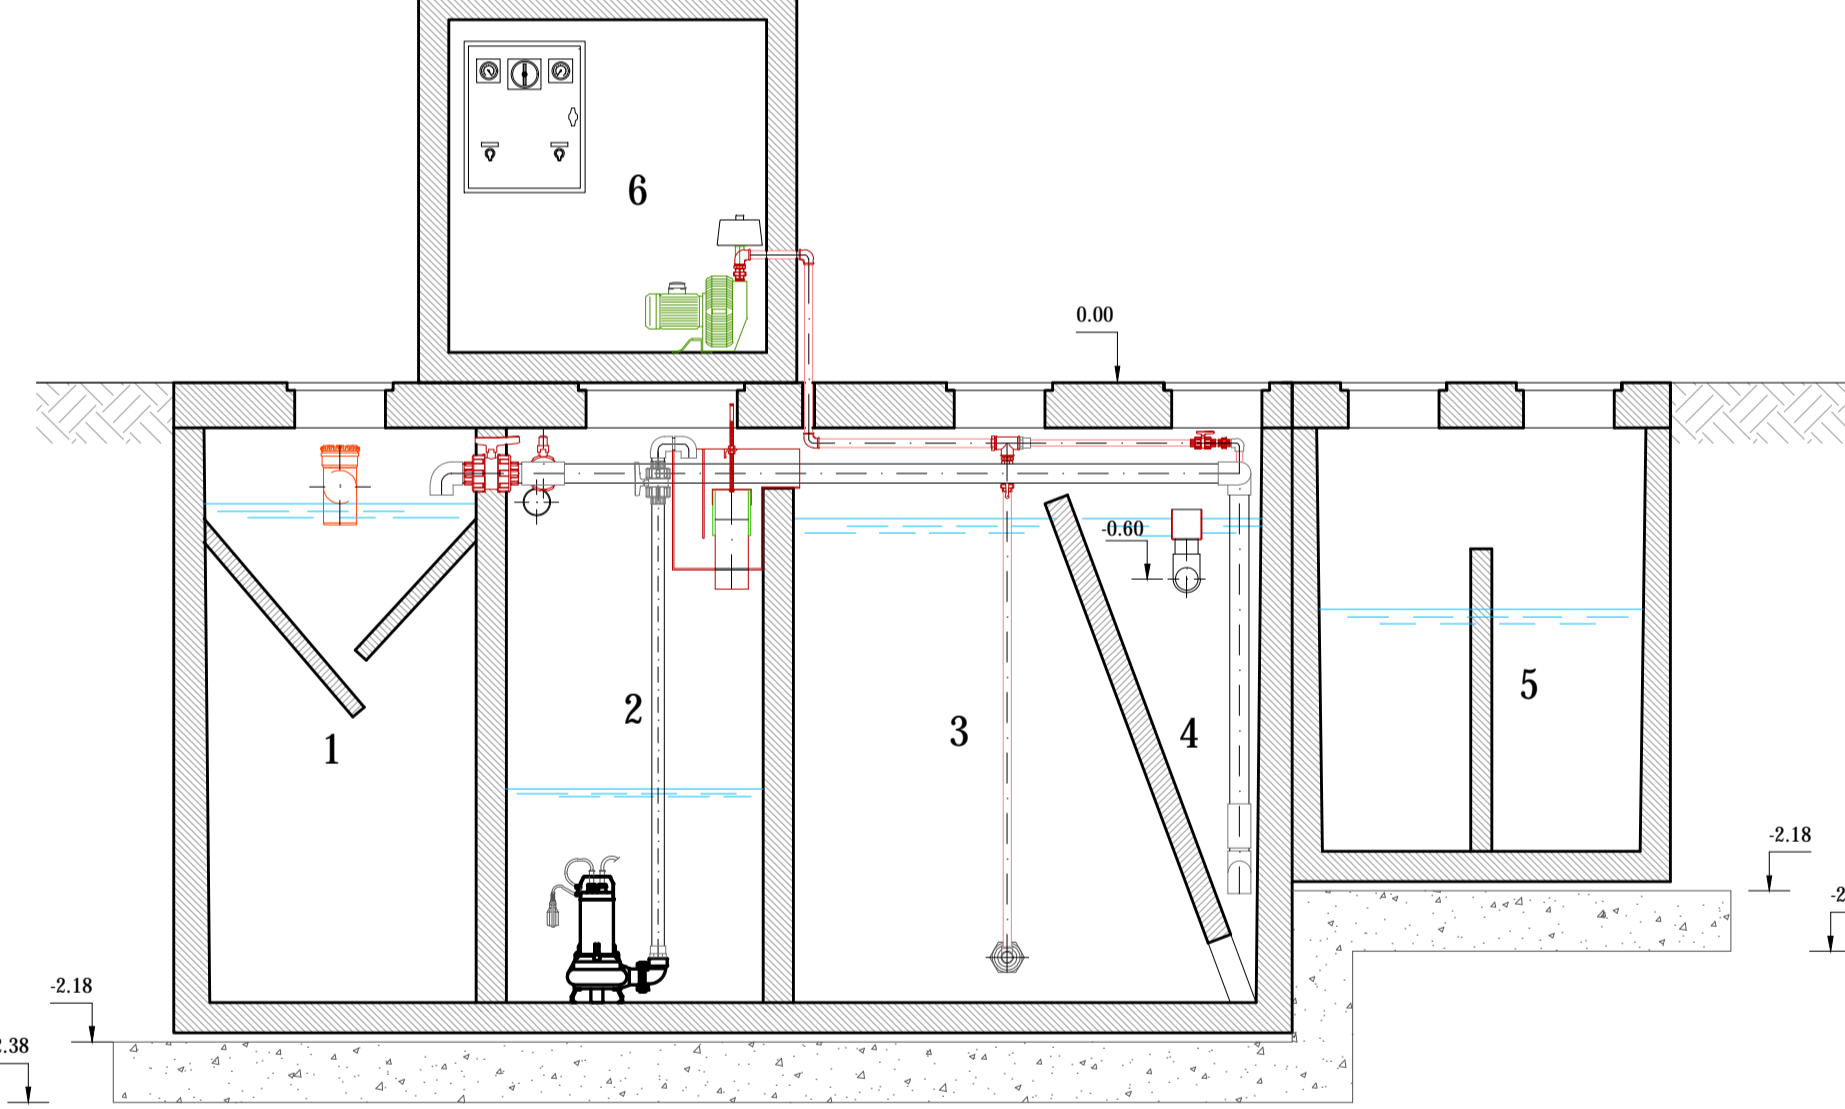

SEZIONE B-B

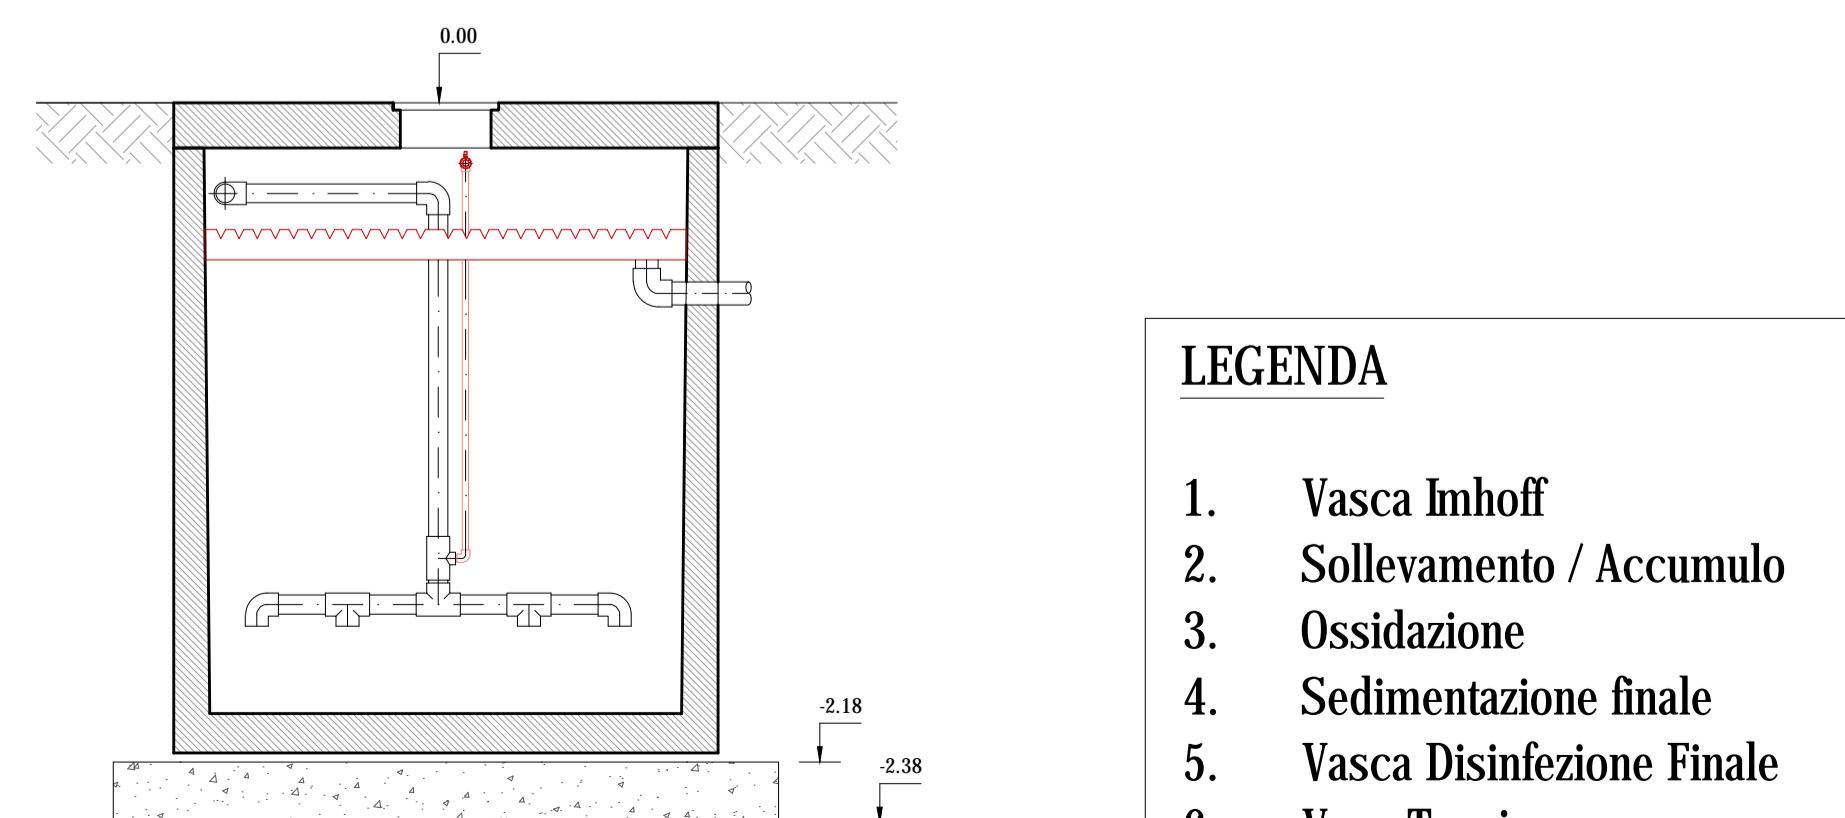



- LEGENDA**
1. Vasca Imhoff
 2. Sollevamento / Accumulo
 3. Ossidazione
 4. Sedimentazione finale
 5. Vasca Disinfezione Finale
 6. Vano Tecnico

LINEE GUIDA PER LO SCARICO IN CANTIERE DEI MANUFATTI IN C.A.V. EDIL IMPIANTI 2 S.r.l.


- Fissare i cavi di sollevamento agli occhielli in acciaio del manufatto;
- Collegare i cavi al braccio di sollevamento della gru;
- Posare il manufatto all'interno dello scavo.






SCHEMA DI SOLLEVAMENTO DEI MANUFATTI IN C.A.V. EDIL IMPIANTI 2 S.r.l.

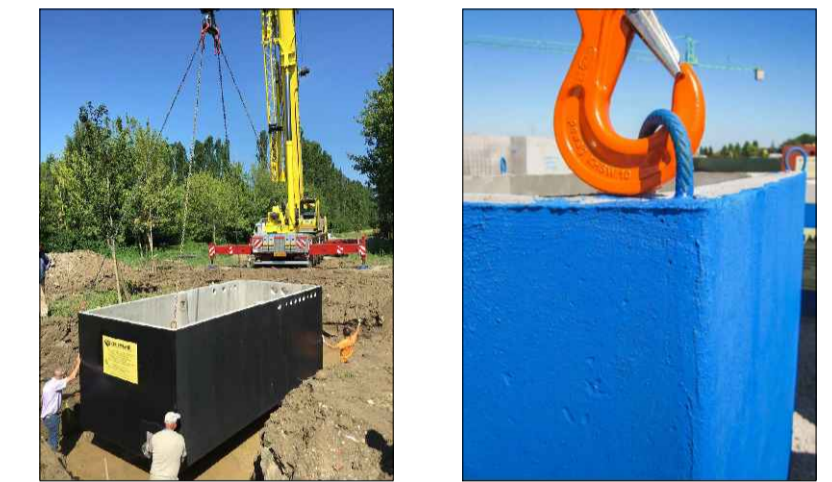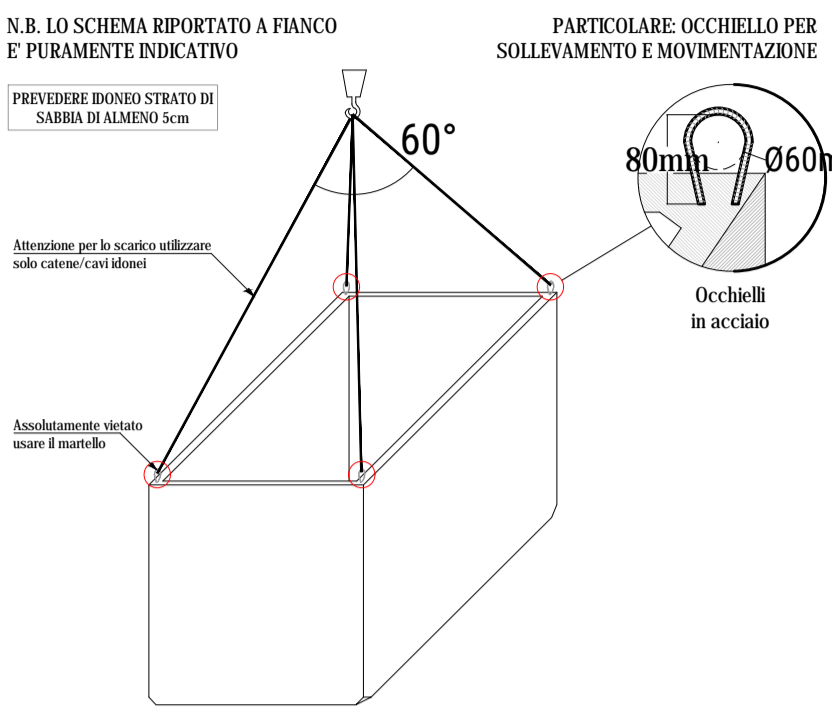


CONDIZIONI GENERALI DI POSA IN OPERA

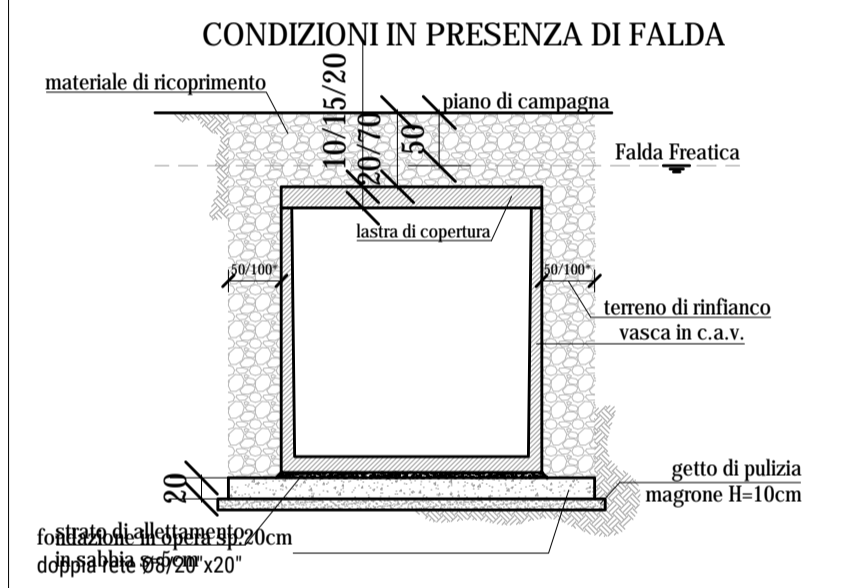

SCHEMA DI SOLLEVAMENTO LASTRE DI COPERTURA IN C.A.V. EDIL IMPIANTI 2 S.r.l.

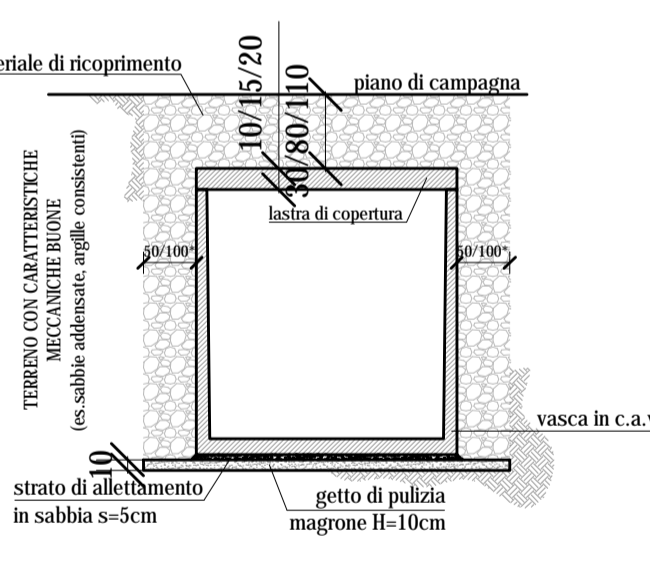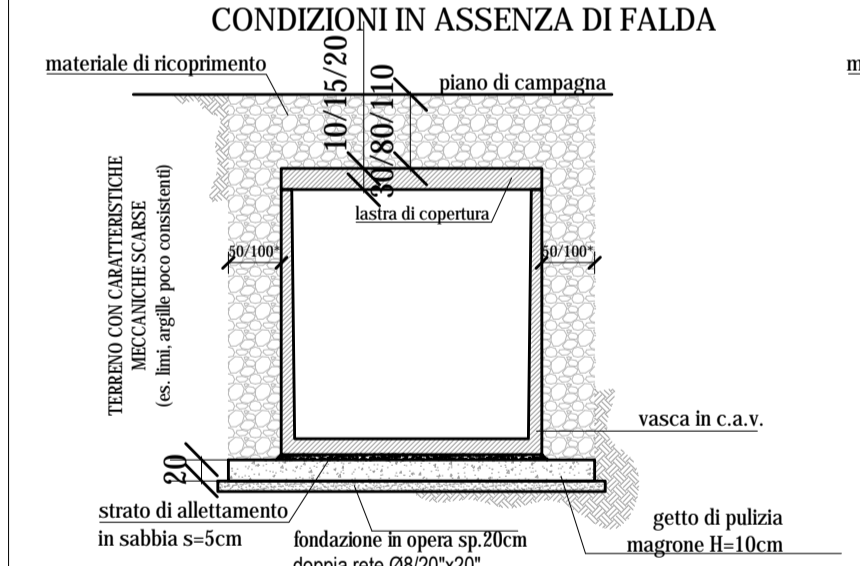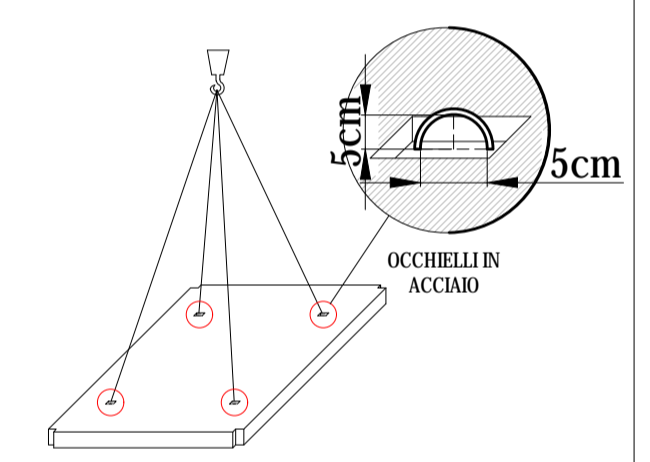

CORDOLO ANTIGALLEGGIAMENTO

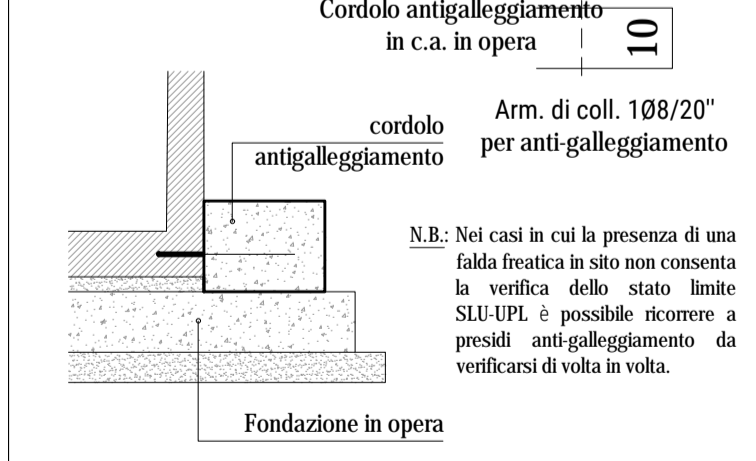

* Prevedere uno scavo maggiorato di una misura non inferiore a 0,5m e non superiore ad 1m per ogni lato della vasca ed eseguire il reinterro con ghiaia di pezzatura 40/60mm

Le verifiche del manufatto possono considerarsi valide nel rispetto delle condizioni di carico e delle ipotesi indicate nella Relazione di Calcolo Strutturale. Per condizioni di carico differenti o ipotesi diverse, devono essere condotte verifiche caso per caso, utilizzando i parametri di progetto specifici del luogo in cui verrà ubicato lo stesso.

ELEMENTI	CLASSE CLS	COPRIFERRO
- Fondazioni in opera:	C25/30	≥ 30mm
- Vasche prefabbricate:	C45/55	≥ 20mm

DESCRIZIONE DEL PRODOTTO

L'interna produzione dalla EDIL IMPIANTI 2 S.r.l. è in **SERIE DICHIARATA** (n° di Serie 11/15-SD), è realizzata con materiali certificati, calcestruzzo in classe di resistenza a compressione C45/55 (RCK 55 N/mm), conforme alle prescrizioni previste nella norma UNI EN 206-1:2014 per le classi di esposizione XC4 (resistente alla corrosione indotta da carbonatazione), XS3-XD3 (resistente alla corrosione indotta da cloruri anche di provenienza marina), XF3 (resistente all'attacco dei cicli gelo/disgelo con o senza sali disgelanti), XA2 (resistente ad ambienti chimici aggressivi nel suolo naturale e nell'acqua presente nel terreno) ed armature interne in acciaio ad aderenza migliorata e rete elettrosaldata a maglia quadrata di tipo B450C e fibre di acciaio GREESMIX5 corredate di certificazioni del CIRI EDILIZIA E COSTRUZIONI controllate in stabilimento, il tutto conforme al DM 14.01.2008 Norme Tecniche per le Costruzioni.