



SCHEMA TECNICO IMPIANTO DI PRIMA PIOGGIA IN CONTINUO CON BY-PASS

SEZIONE LONGITUDINALE

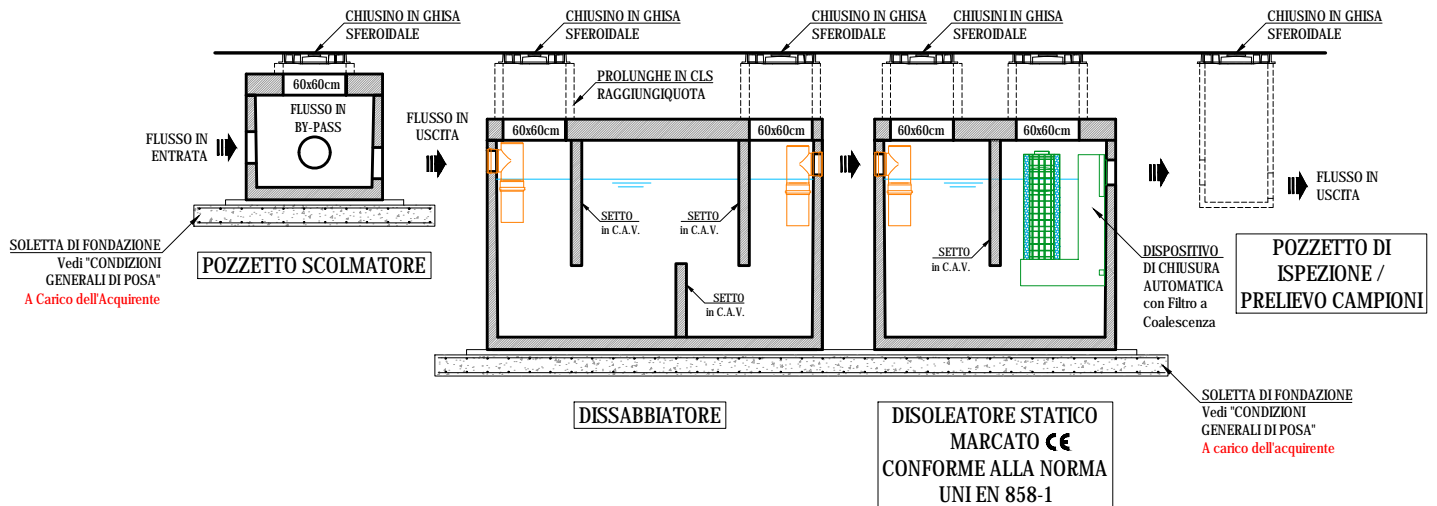

PLANIMETRIA - IMPIANTO DI PRIMA PIOGGIA

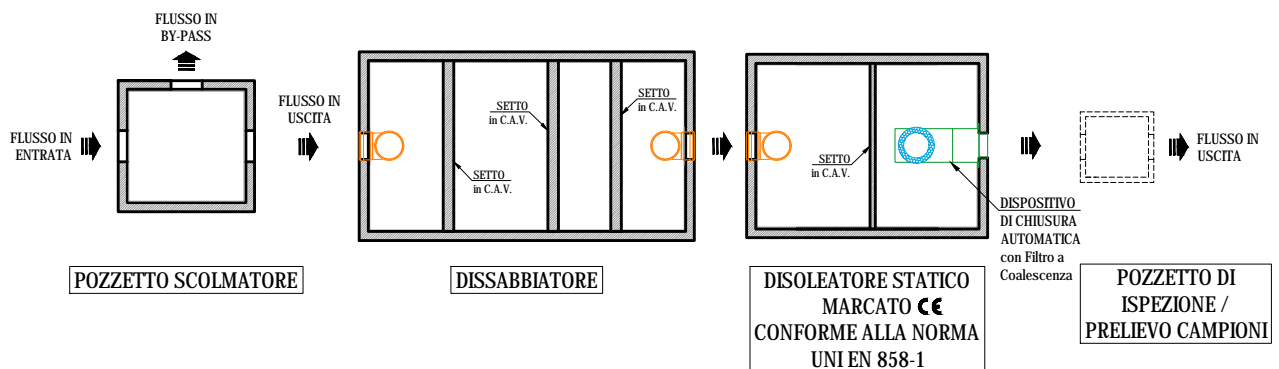

PLANIMETRIA - LASTRE DI COPERTURA

