



IMPIANTO DI PRIMA PIOGGIA CON DISOLEATORE ESTERNO

SEZIONE LONGITUDINALE

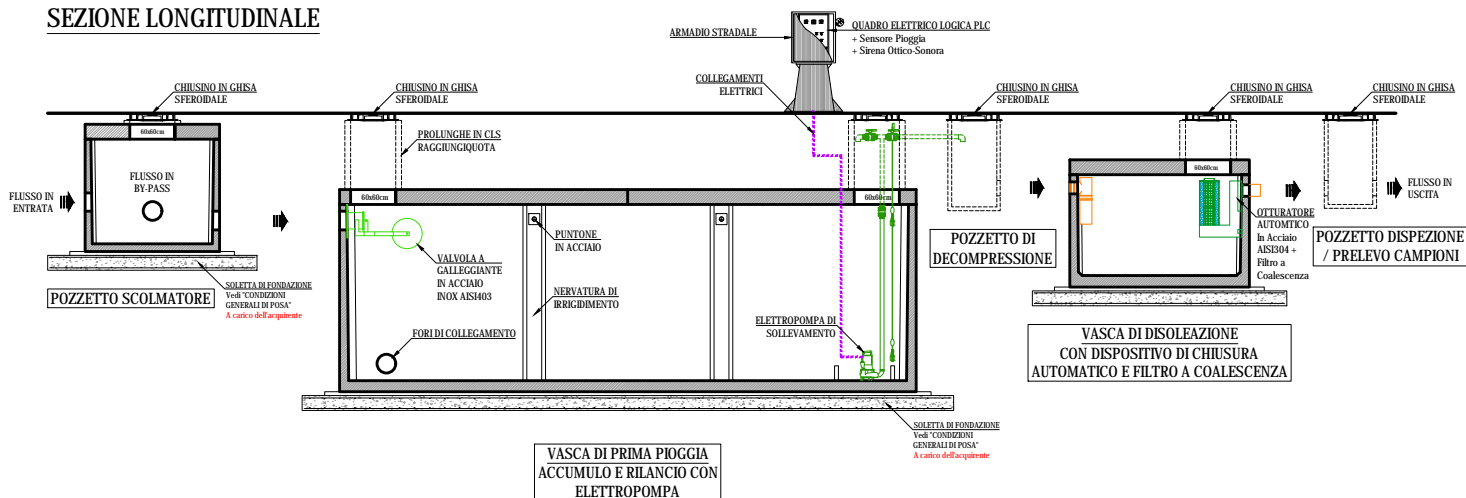

PLANIMETRIA - IMPIANTO DI PRIMA PIOGGIA

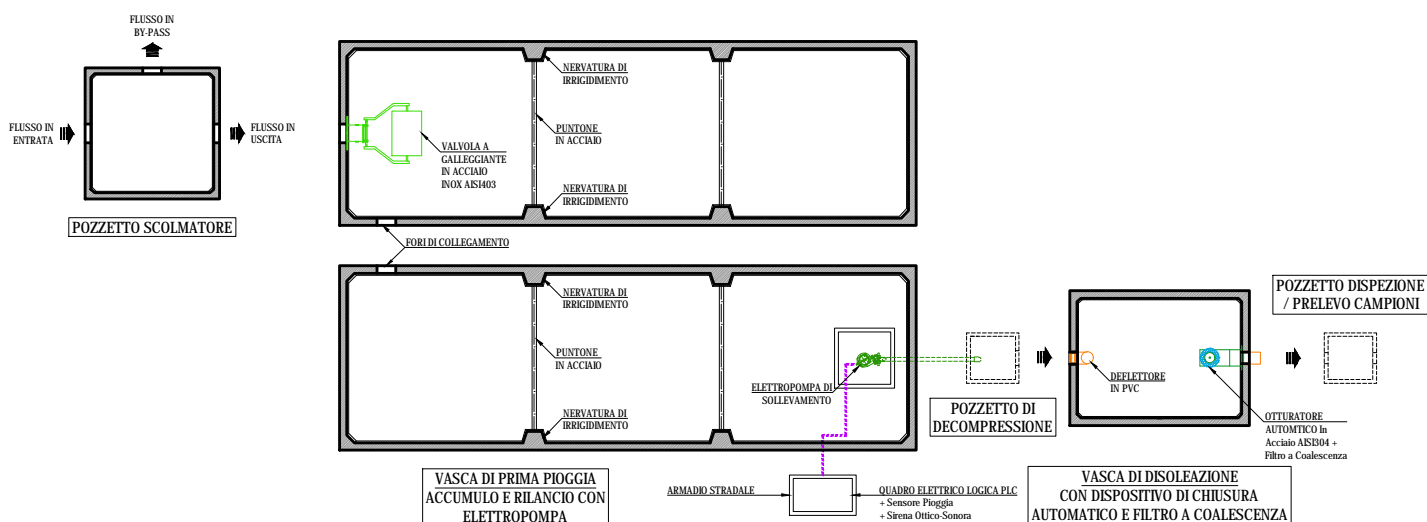

PLANIMETRIA - LASTRE DI COPERTURA

