



PIANTA VASCA

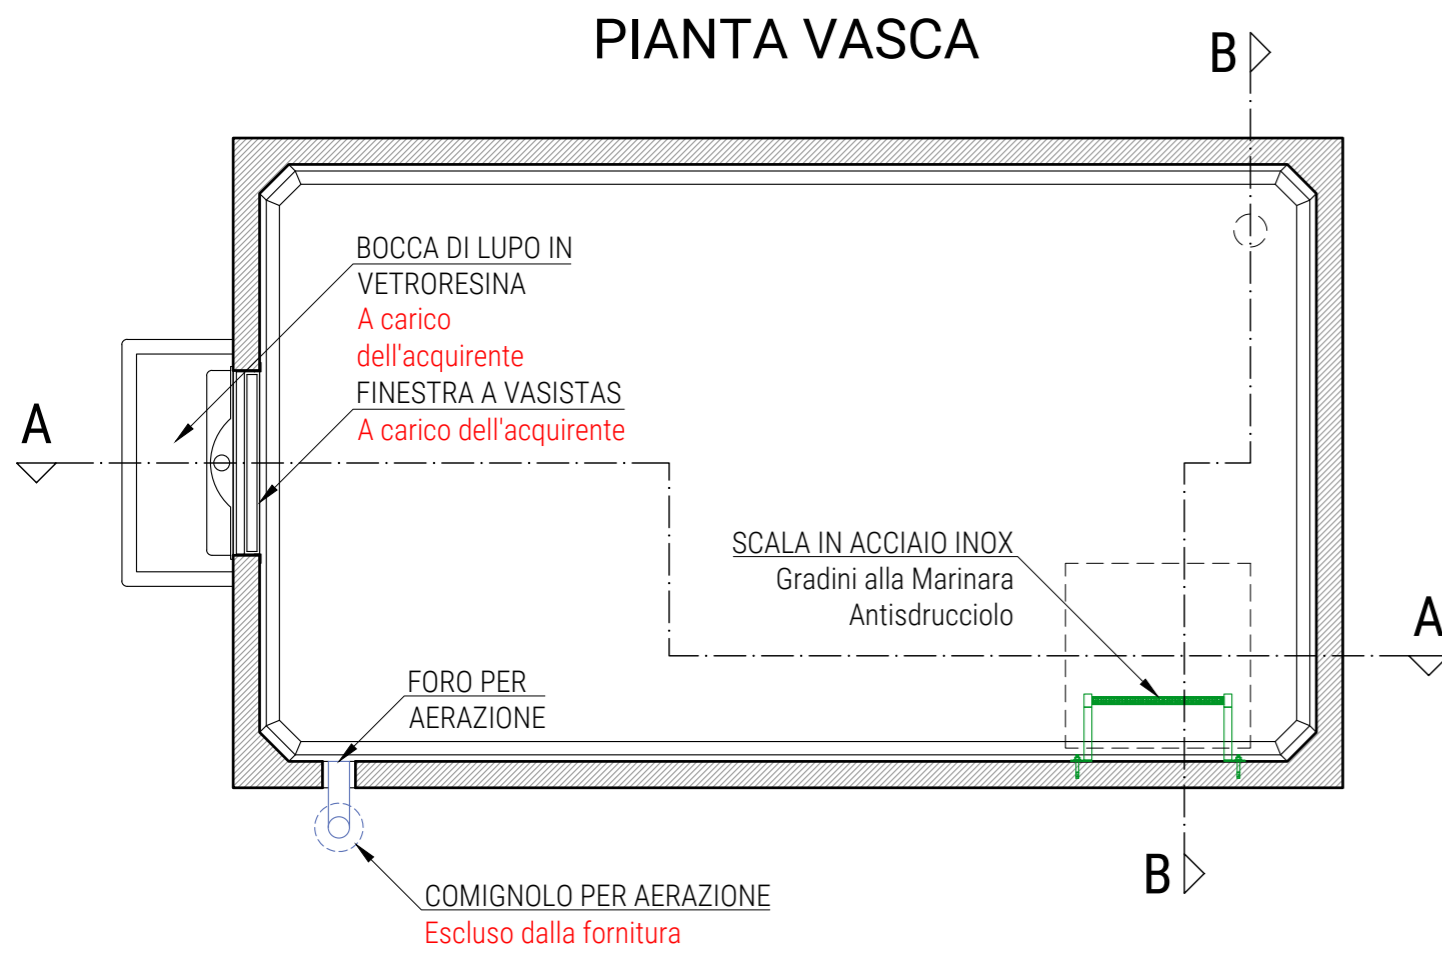


"BOCCA DI LUPO" IN VETRORESINA
A carico dell'acquirente


SEZIONE A - A

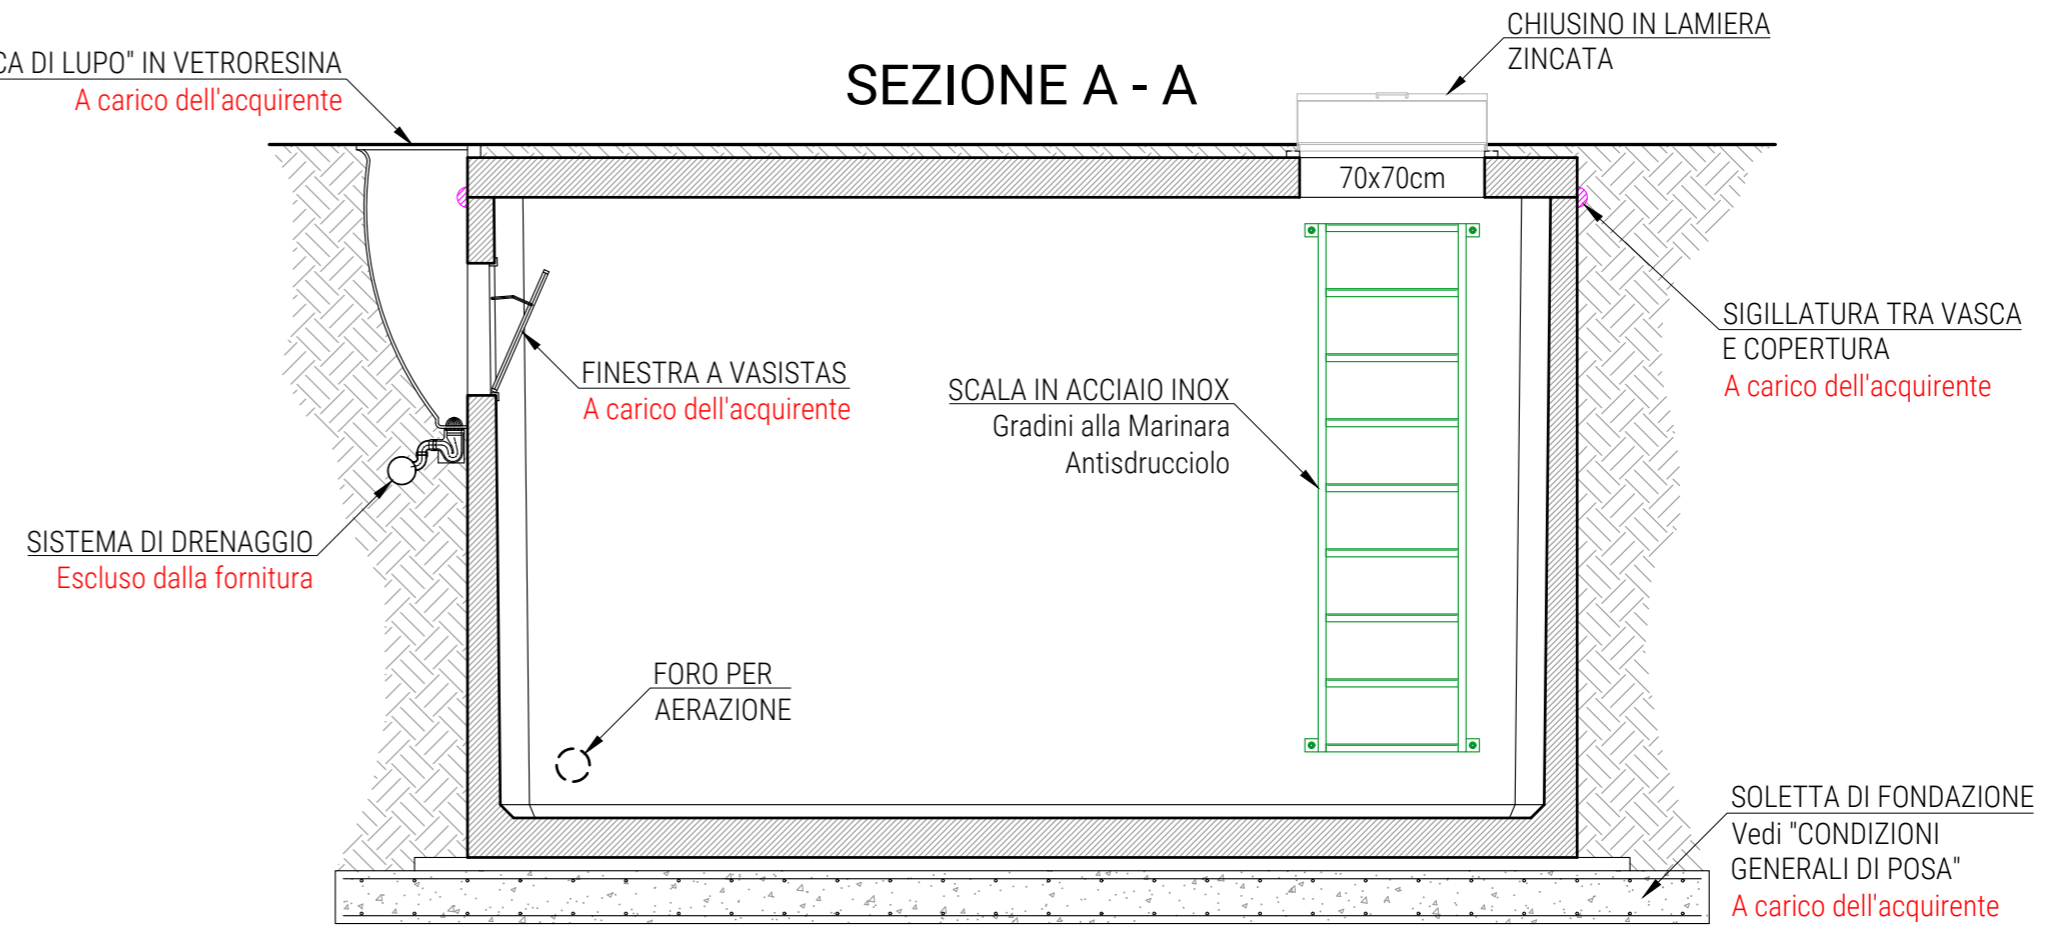


PIANTA COPERTURA

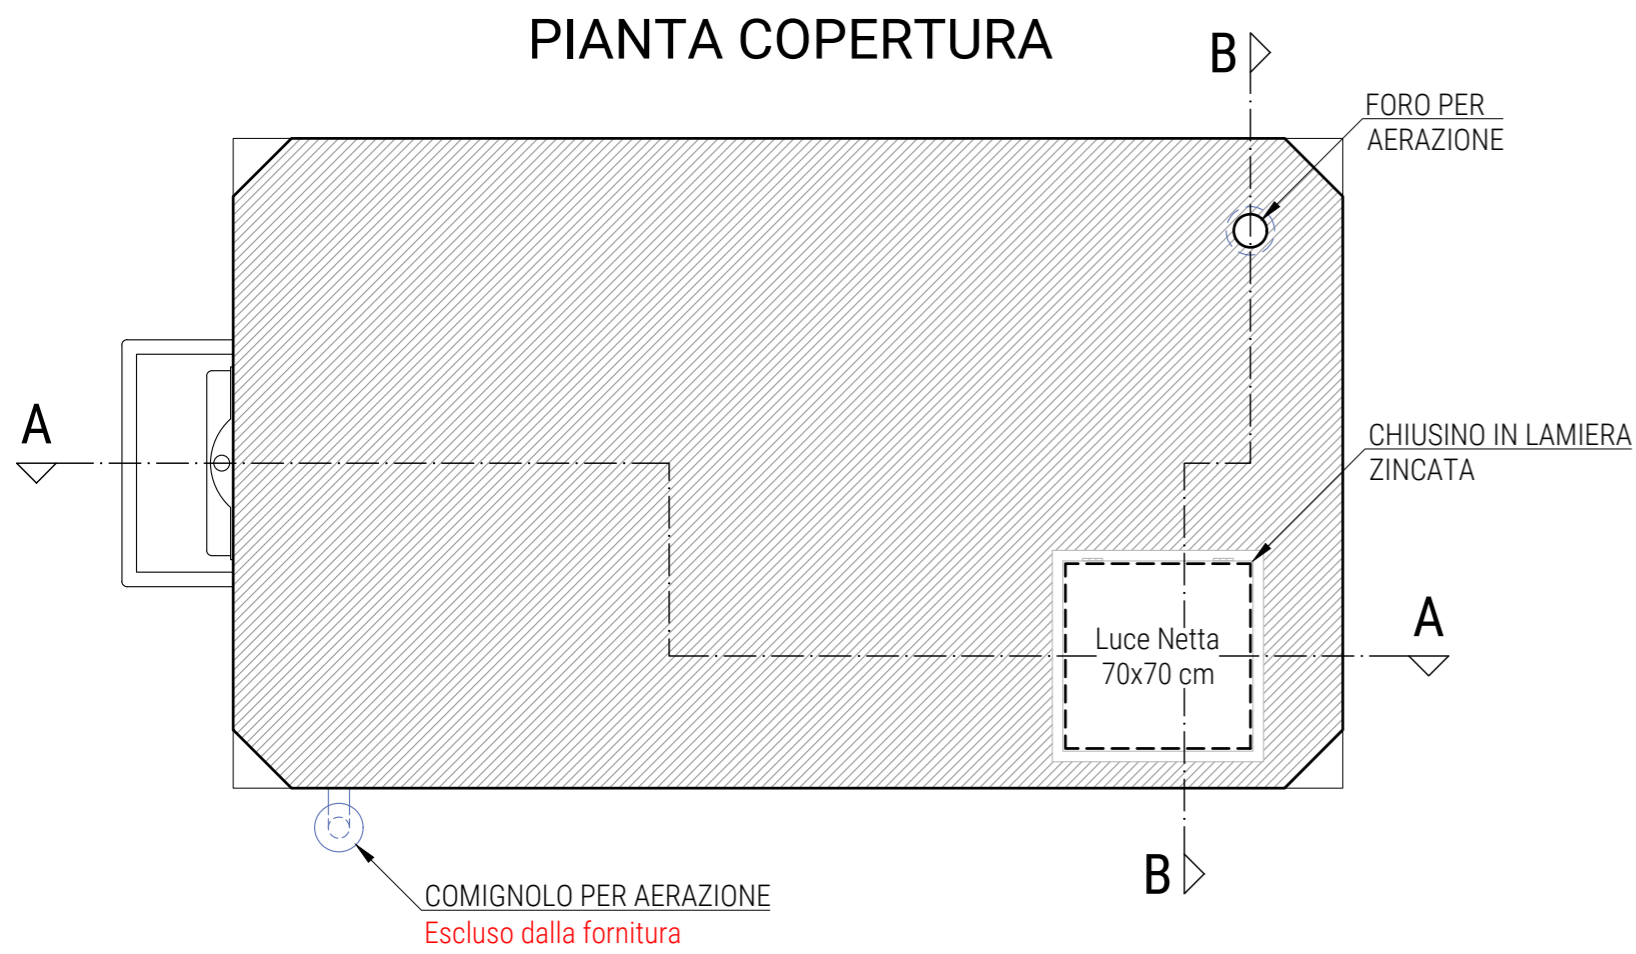


PROSPETTO LONGITUDINALE

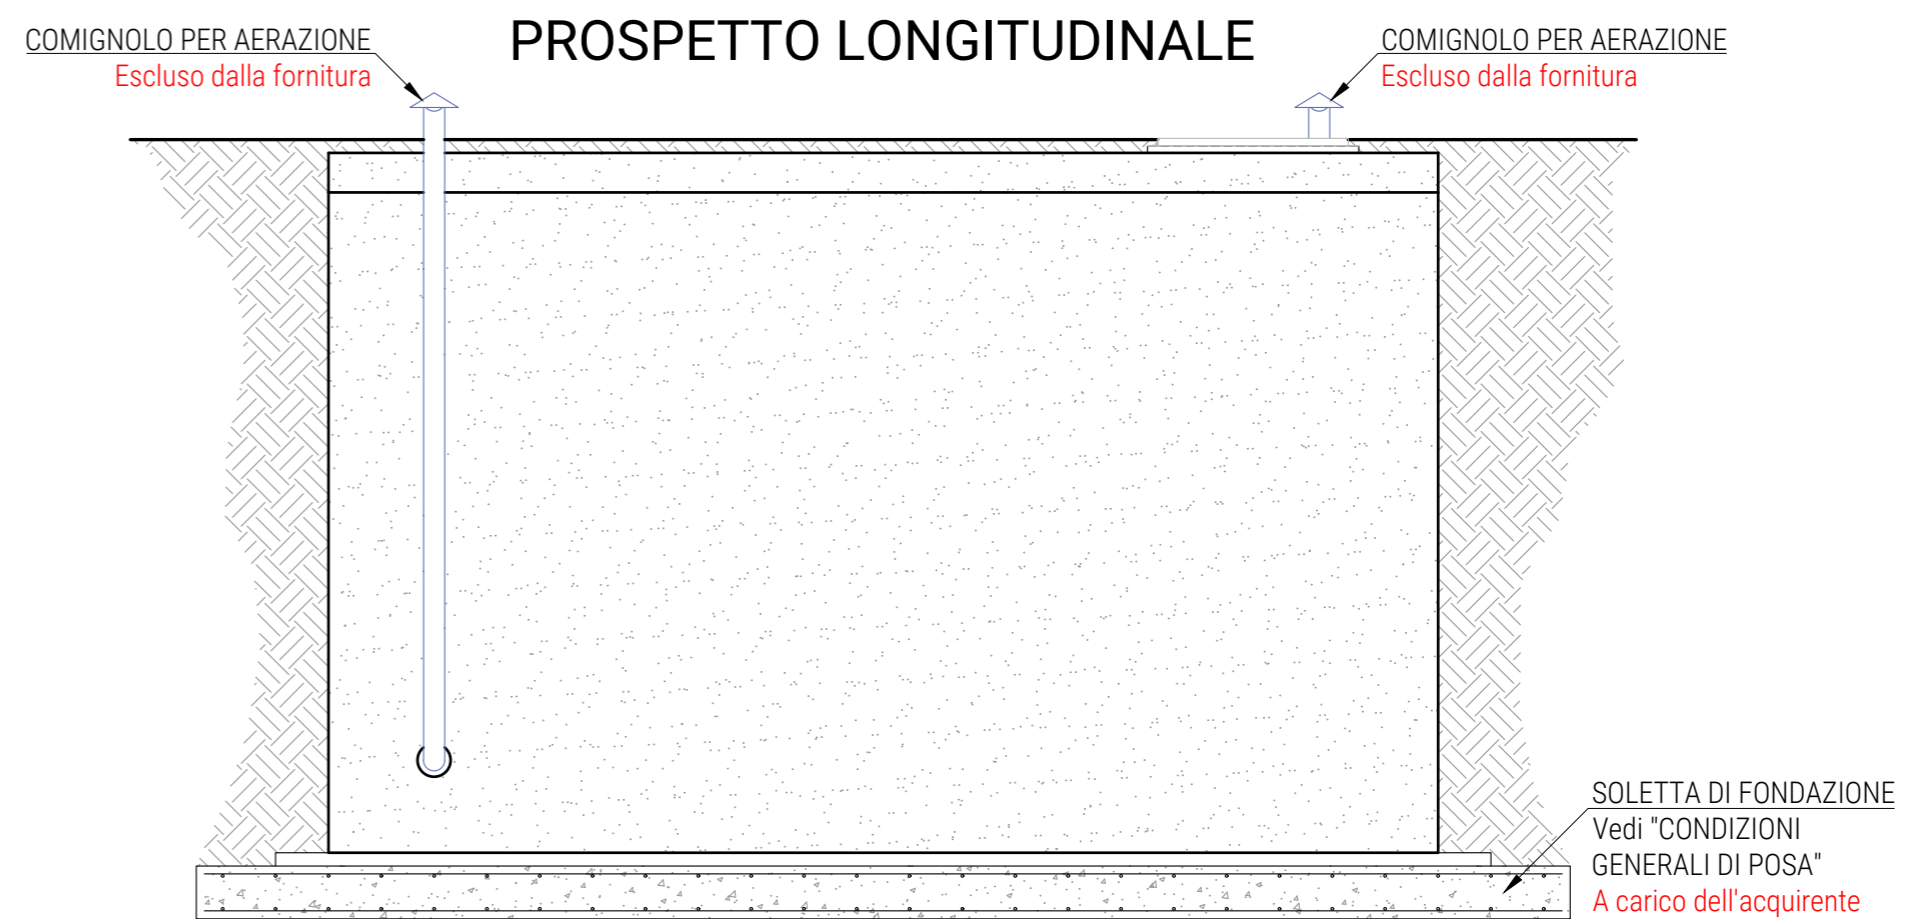

SEZIONE B - B

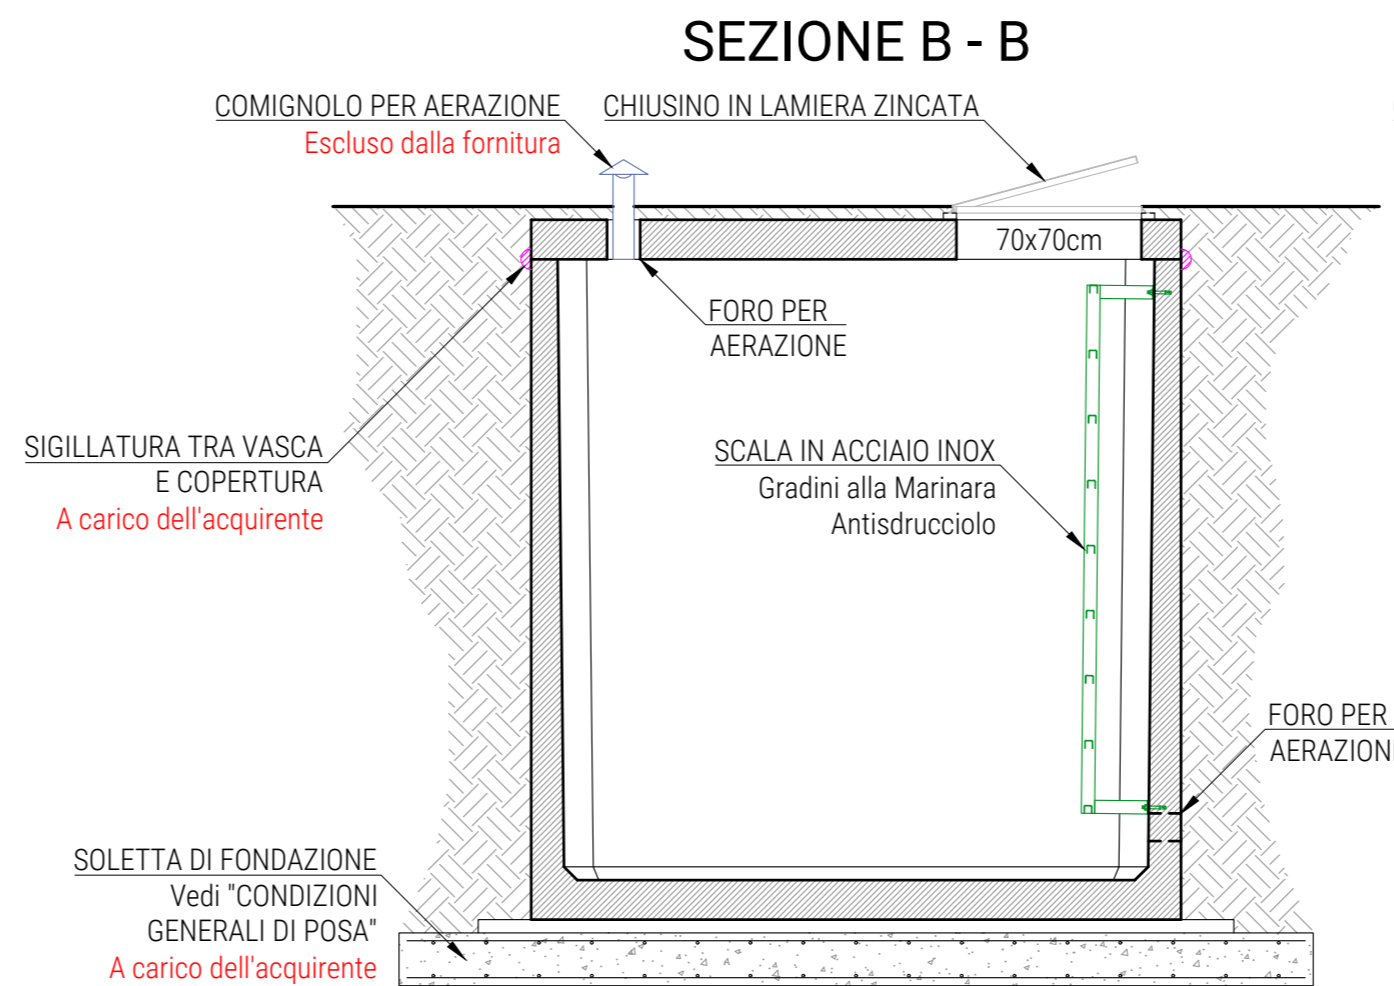

PROSPETTO TRASVERSALE

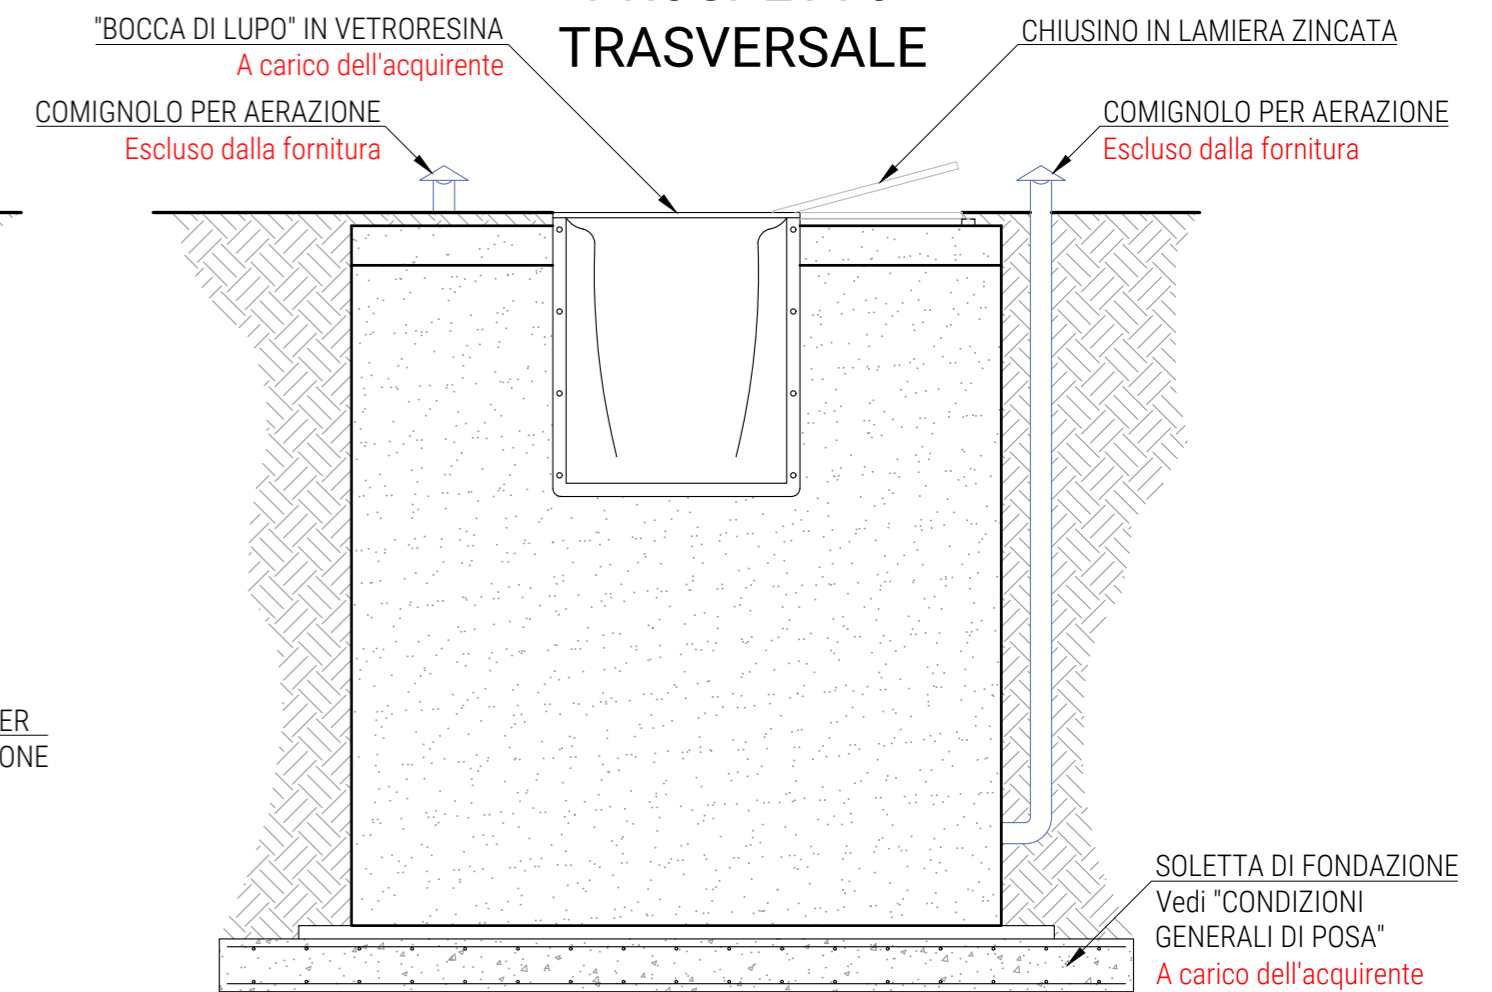

Via A. Costa 139
C.P. 90 - 47822
Santarcangelo di Romagna (RN)
+39 0541 626 370
+39 0541 626 939
www.edilimpianti.it
info@edilimpianti.it

CANTINA PREFABBRICATA VANO SERVIZI - LOCALE TECNICO
Realizzata in Cemento Armato Vibrato Monoblocco

SCHEDA TECNICA

N.B.: Le dimensioni e i materiali qui utilizzati sono riferiti a manufatti da installare entroterra

MATERIALI COSTITUENTI LA STRUTTURA	
Classe di Resistenza	C45/55
Slump	S5
Dmax	16mm
Classe di Esposizione	XC4 - XS3 - XD3 - XF3 - XA2
Acciaio d'Armatura	Tipo B 450 C (come Feb44k)
* Il mix può prevedere l'aggiunta di fibre d'acciaio GRESMIX5	

DESCRIZIONI TECNICHE	DIMENSIONI ESTERNE (cm)			CANTINA PREFABBRICATA (q)	PESO		
	CODICE ARTICOLO	Larghezza	Lunghezza		Altezza	h 10 cm	h 15 cm
CANT_	---	---	---	---	B125	C250	D400

Per lo scavo occorre maggiorare le misure di circa 50/100 cm
Sui pesi Edilimpianti 2 S.r.l. si riserva una tolleranza del ± 5%
Questo disegno non può essere riprodotto o reso noto a terzi o aziende concorrenti senza la nostra autorizzazione
Rif.: Schema Tecnico Cantina Prefabbricata Vano Servizi Locale Tecnico 01
N.B. Disegno non in scala
Data