




PIANTA VASCA

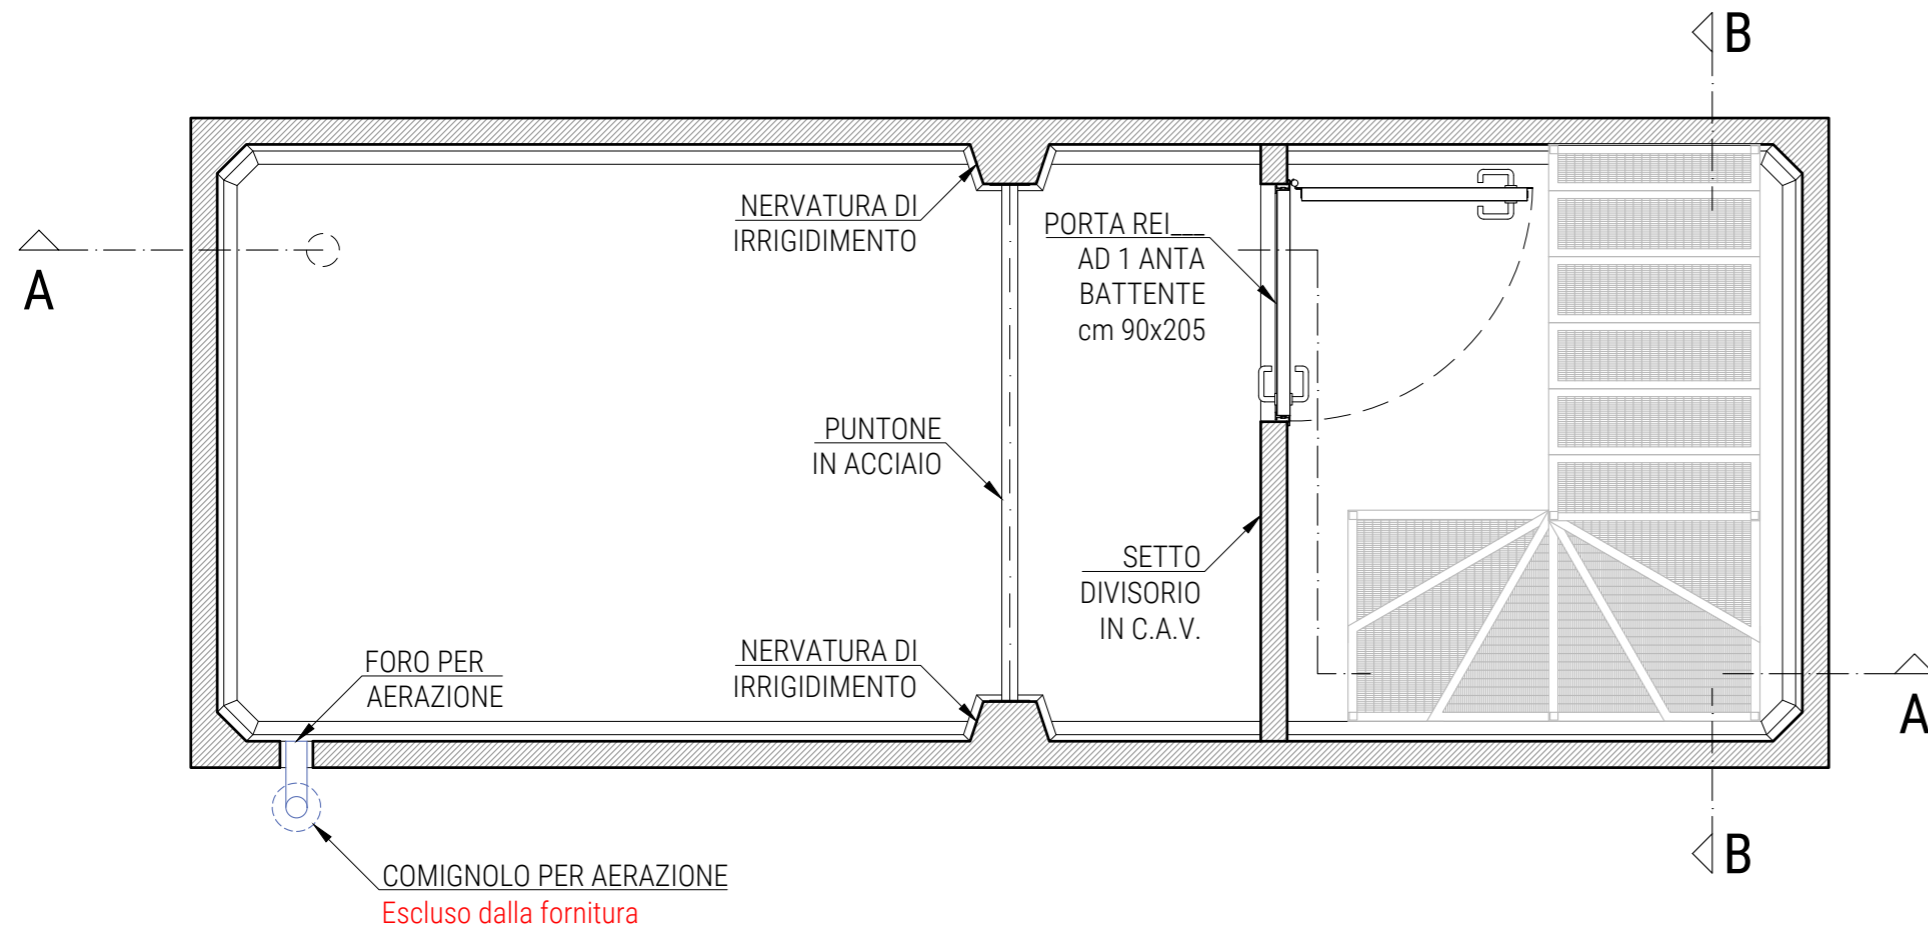


PIANTA COPERTURA

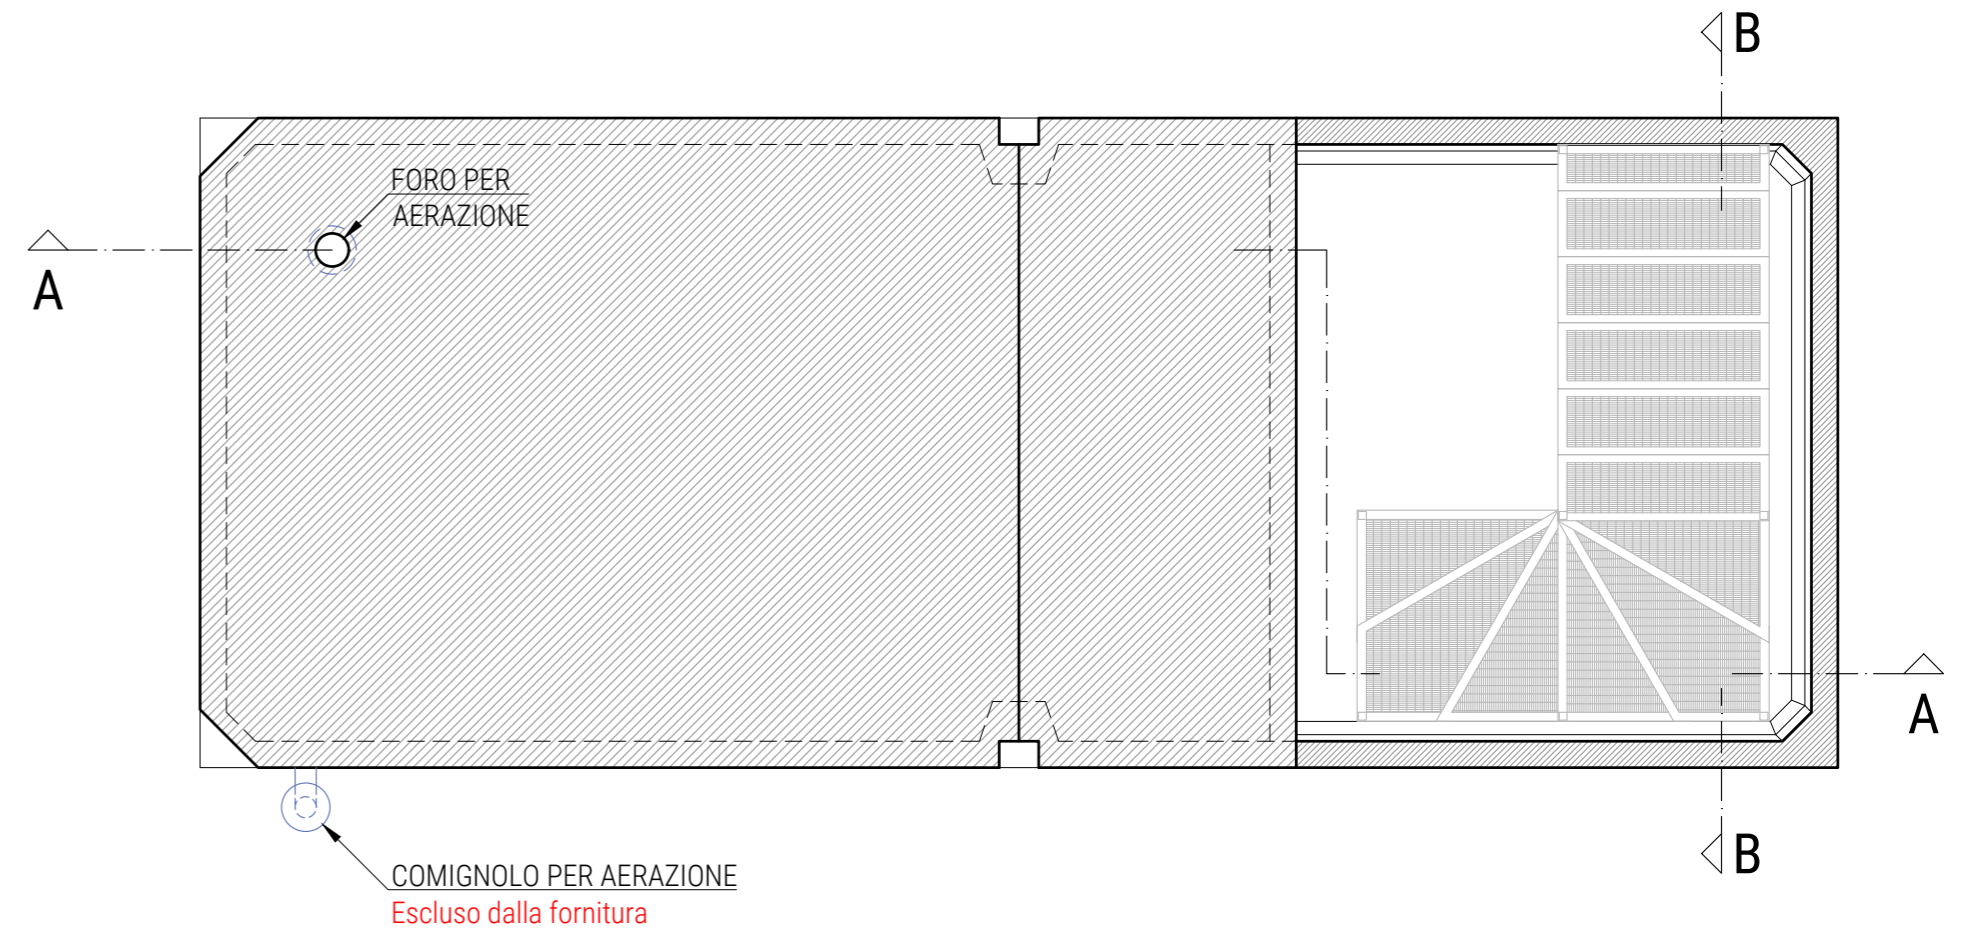


SEZIONE A - A

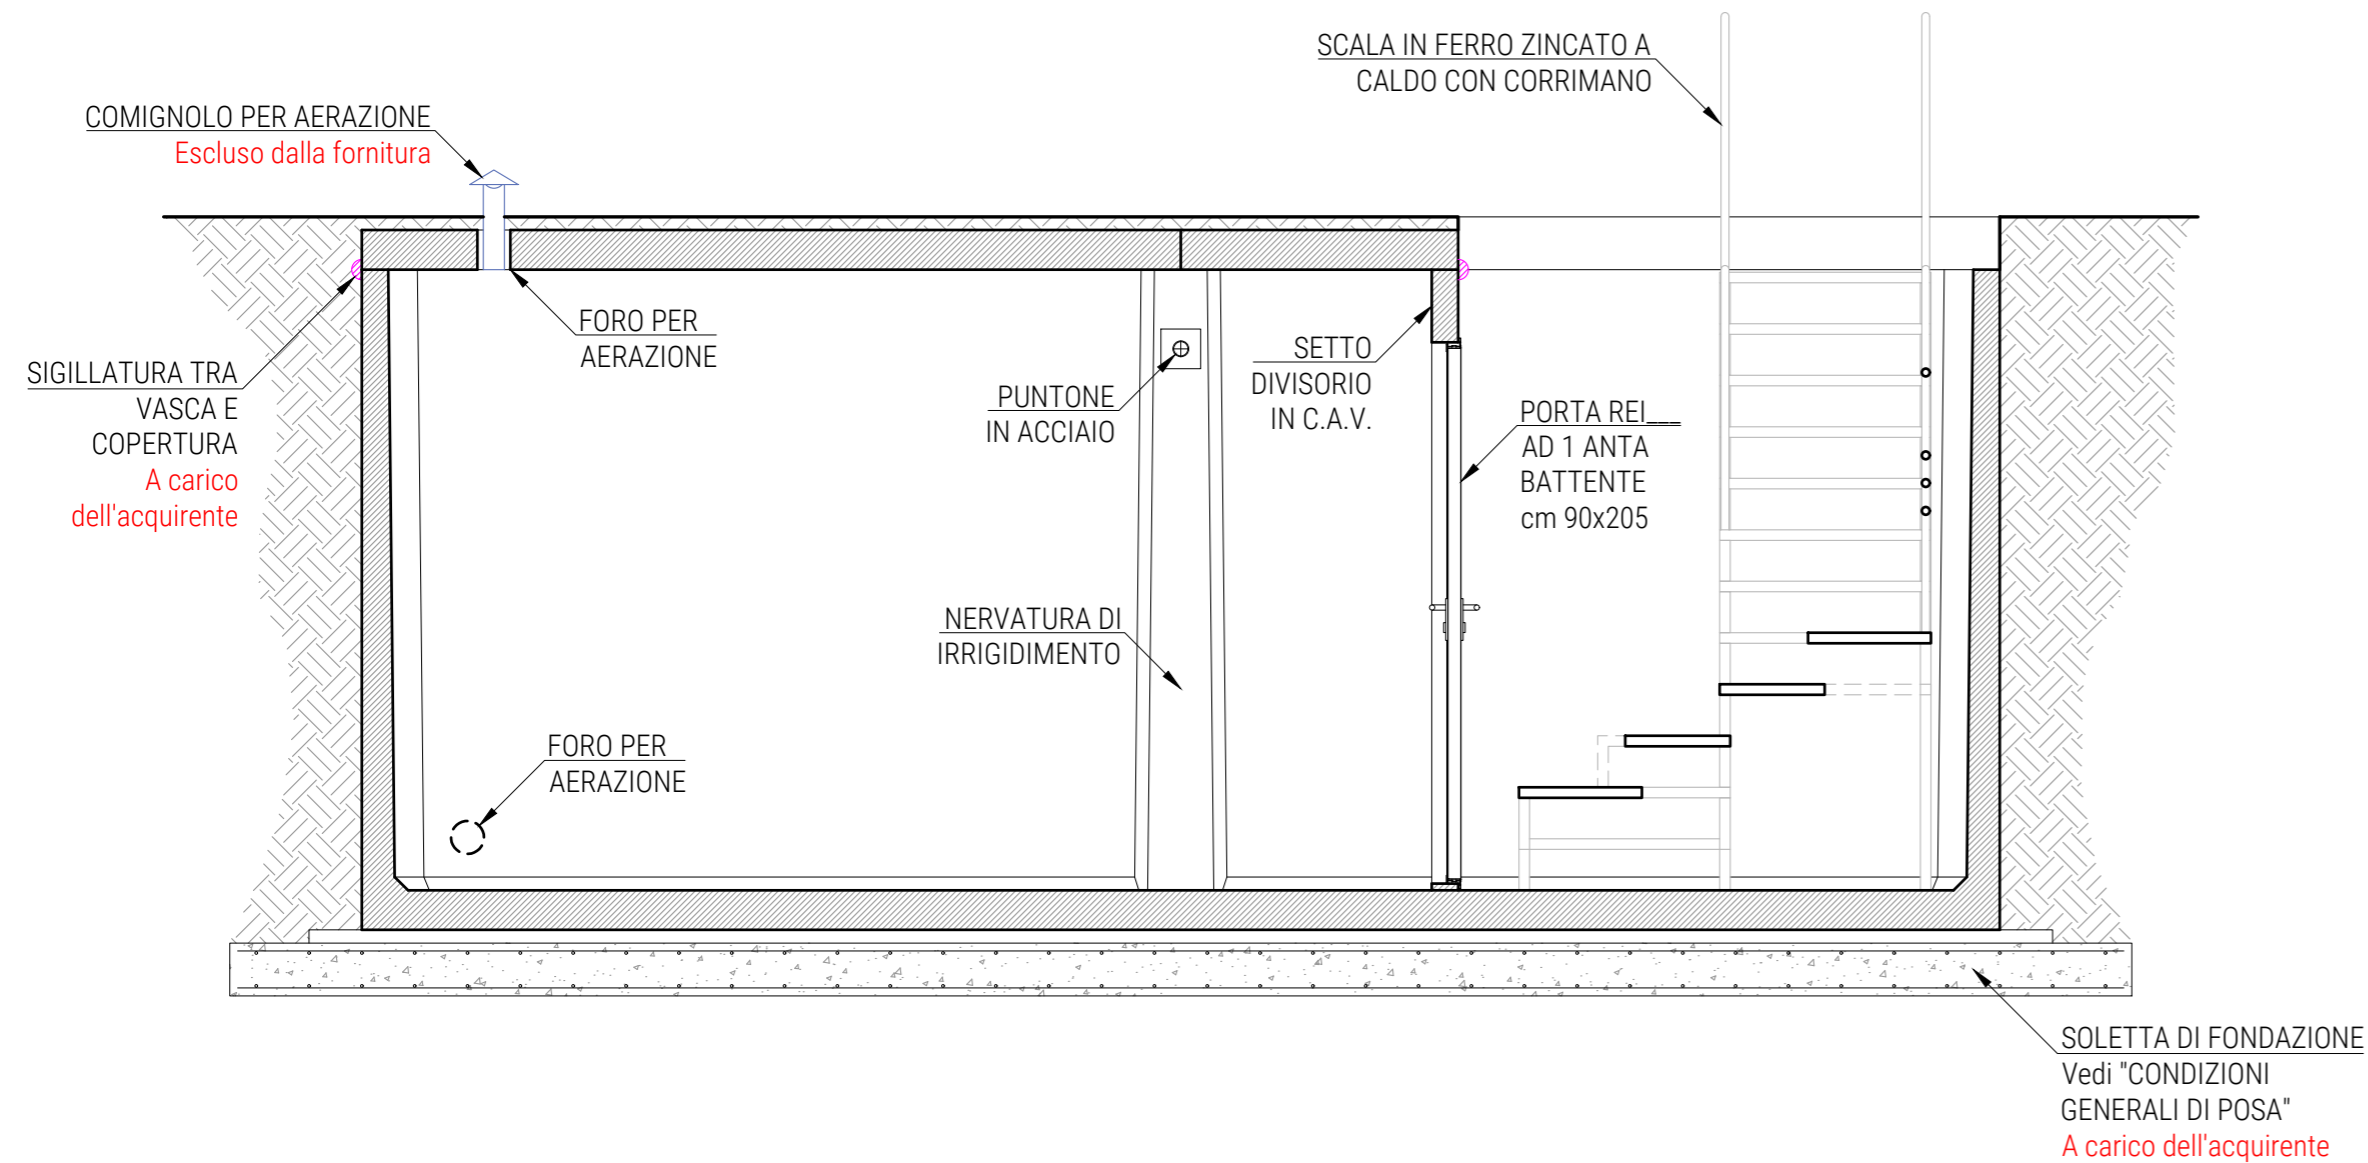

SEZIONE B - B

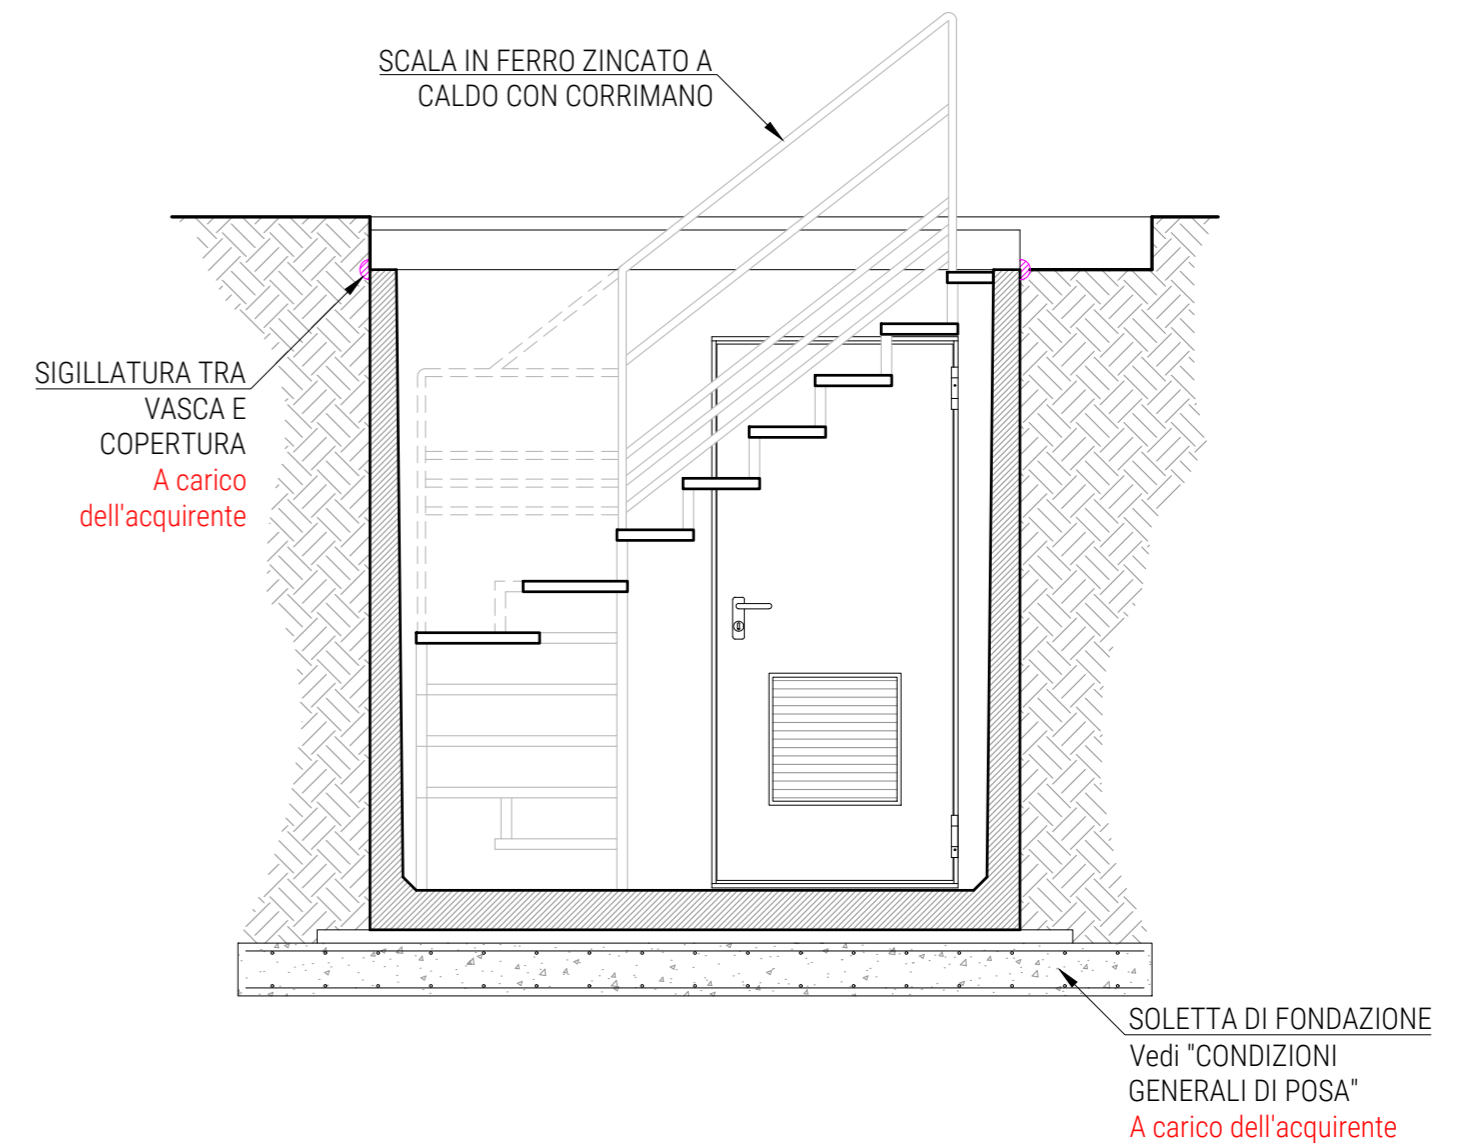



EDIL IMPIANTI₂

CANTINA PREFABBRICATA VANO SERVIZI - LOCALE TECNICO
Realizzata in Cemento Armato Vibrato Monoblocco

Via A. Costa 139
C.P. 90 - 47822
Santarcangelo di
Romagna (RN)

+39 0541 626 370
+39 0541 626 939
www.edilimpianti.it
info@edilimpianti.it

SCHEDA TECNICA							
N.B.: Le dimensioni e i materiali qui utilizzati sono riferiti a manufatti da installare entroterra							
DESCRIZIONI TECNICHE				PESO			
CODICE ARTICOLO	DIMENSIONI ESTERNE (cm)			CANTINA PREFABBRICATA (q)	LASTRA DI COPERTURA (q)		
	Larghezza	Lunghezza	Altezza		h 10 cm B125	h 15 cm C250	h 20 cm D400
CANT_	---	---	---	---	---	---	---
Disegnato da EDIL IMPIANTI 2 S.r.l.		Disegnatore		Controllato da			
Per lo scavo occorre maggiorare le misure di circa 50/100 cm. Sui pesi Edilimpianti 2 S.r.l. si riserva una tolleranza del ± 5%.			Questo disegno non può essere riprodotto o reso noto a terzi o aziende concorrenti senza la nostra autorizzazione.		Rif.: Schema Tecnico Cantina Prefabbricata Vano Servizi Locale Tecnico 02		N.B. Disegno non in scala
							Data _ / _ / _