




PIANTA VASCA

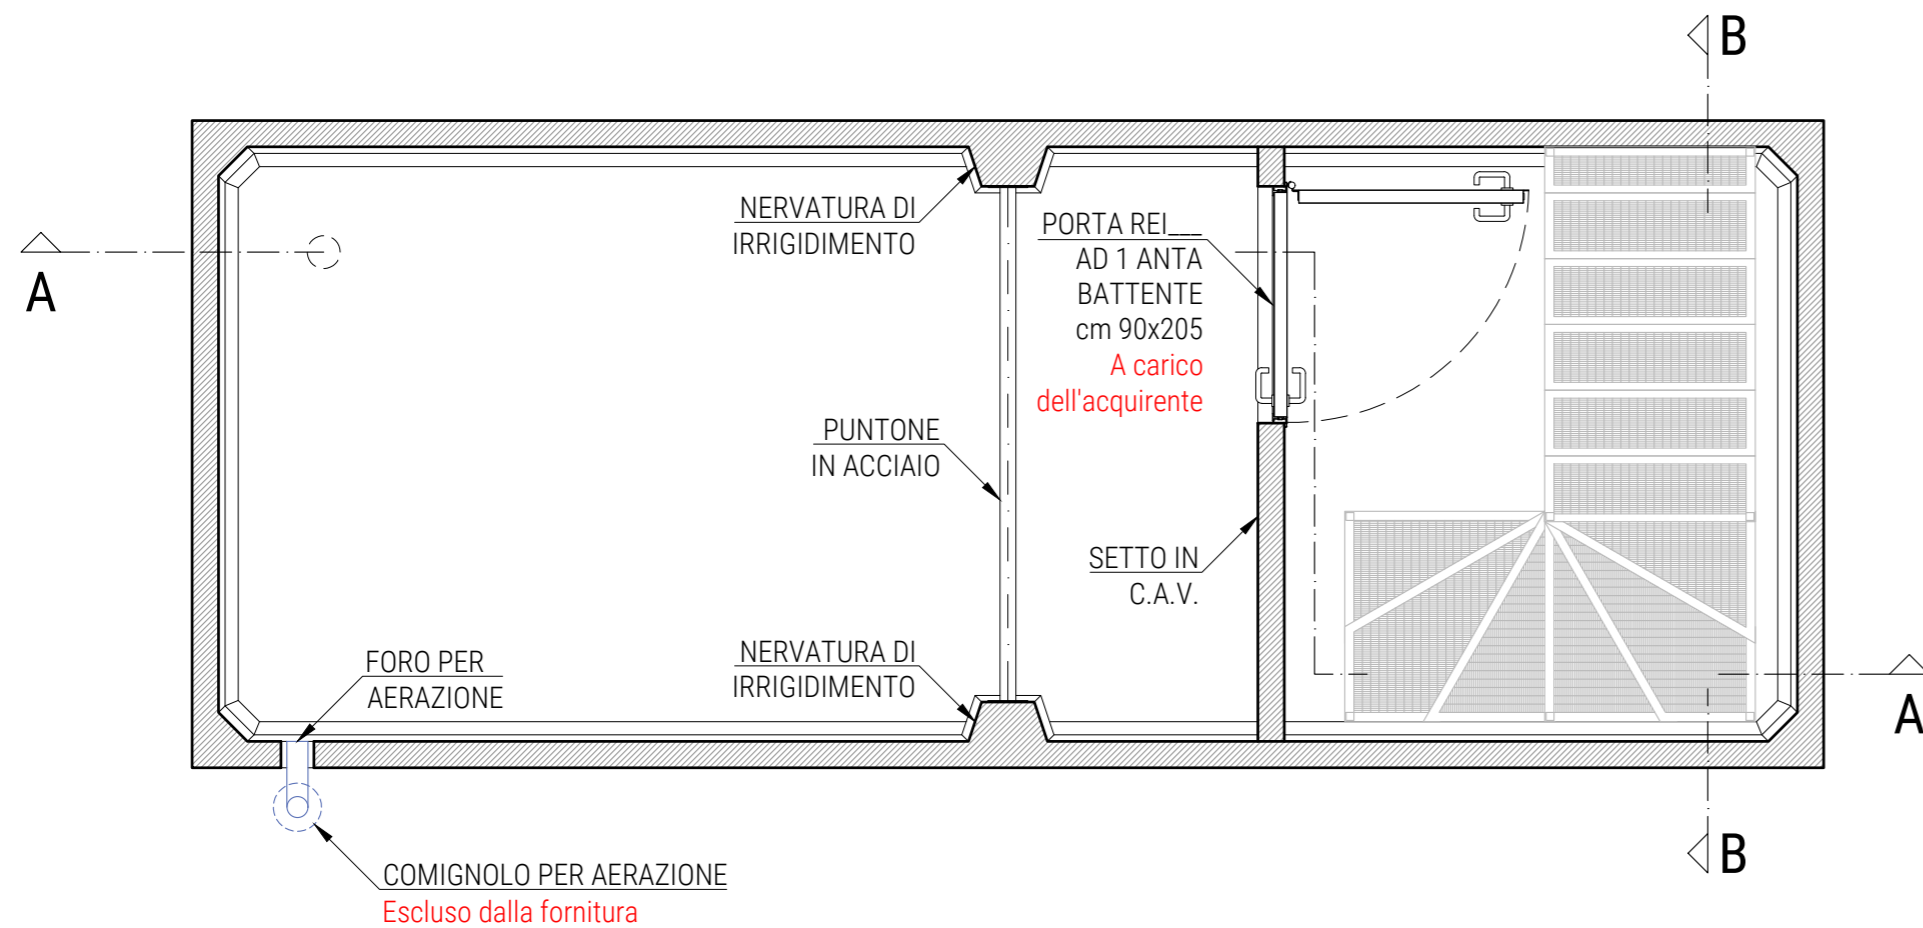


PIANTA COPERTURA

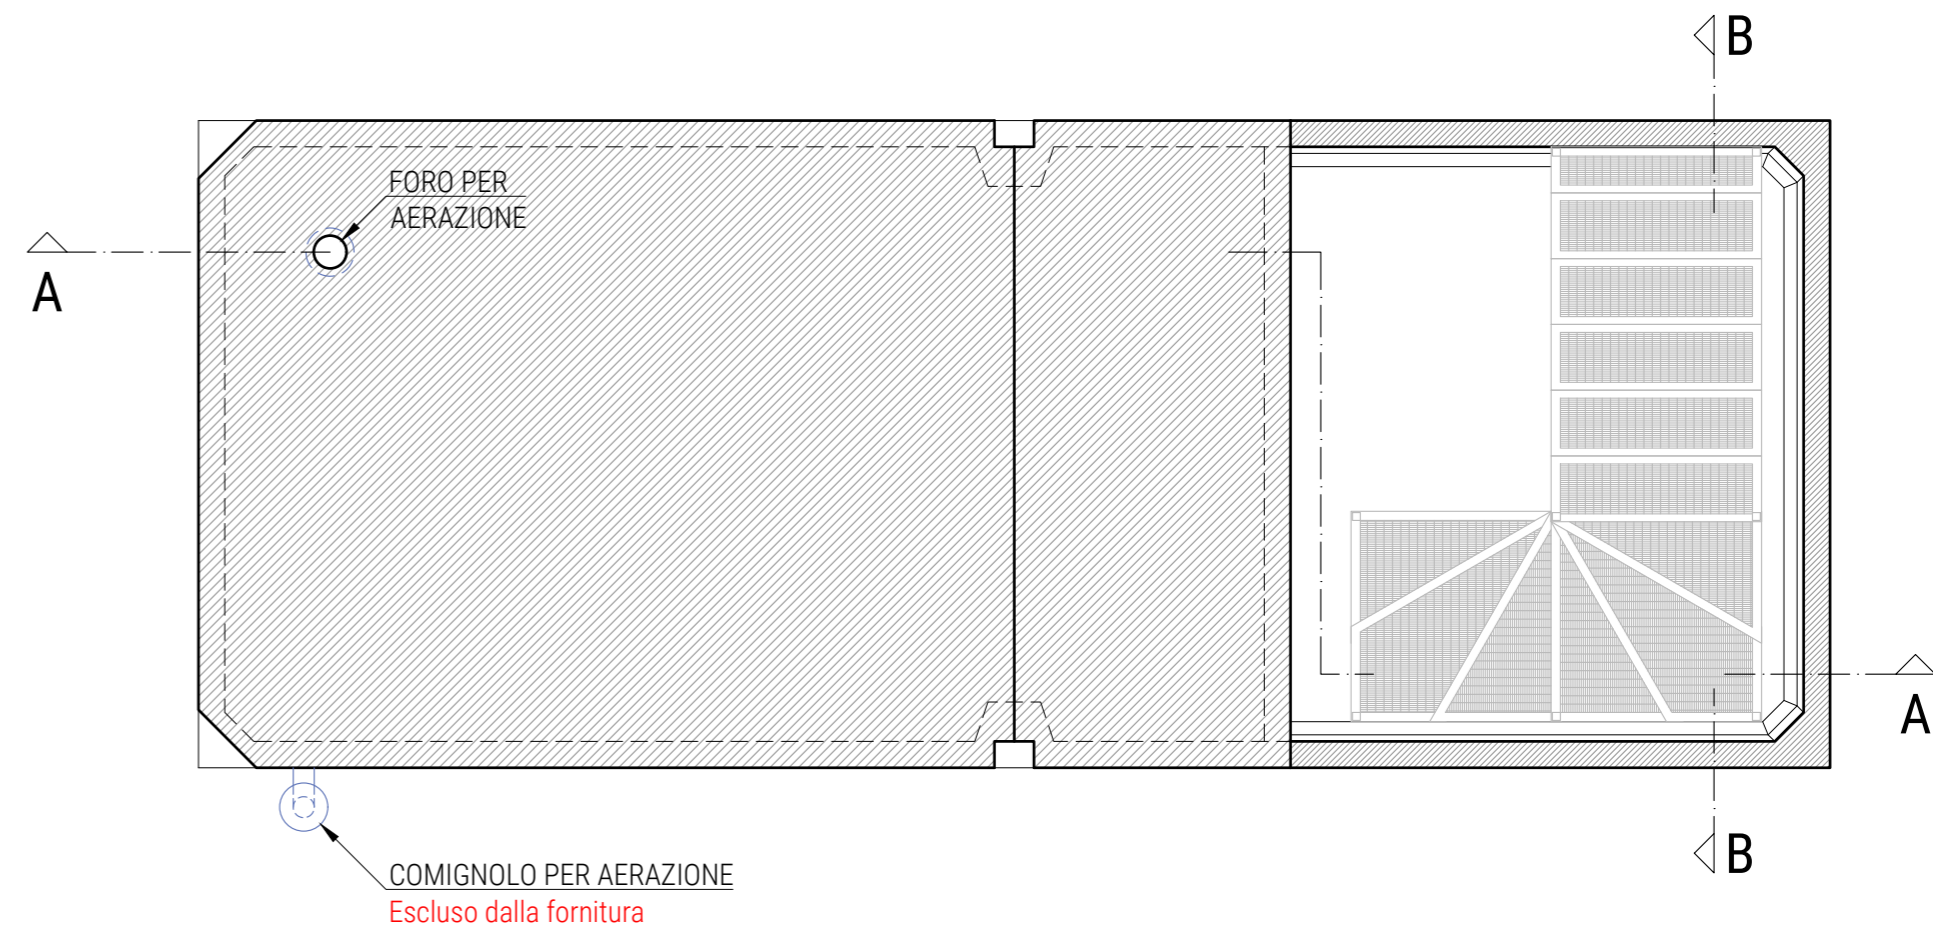


SEZIONE A - A

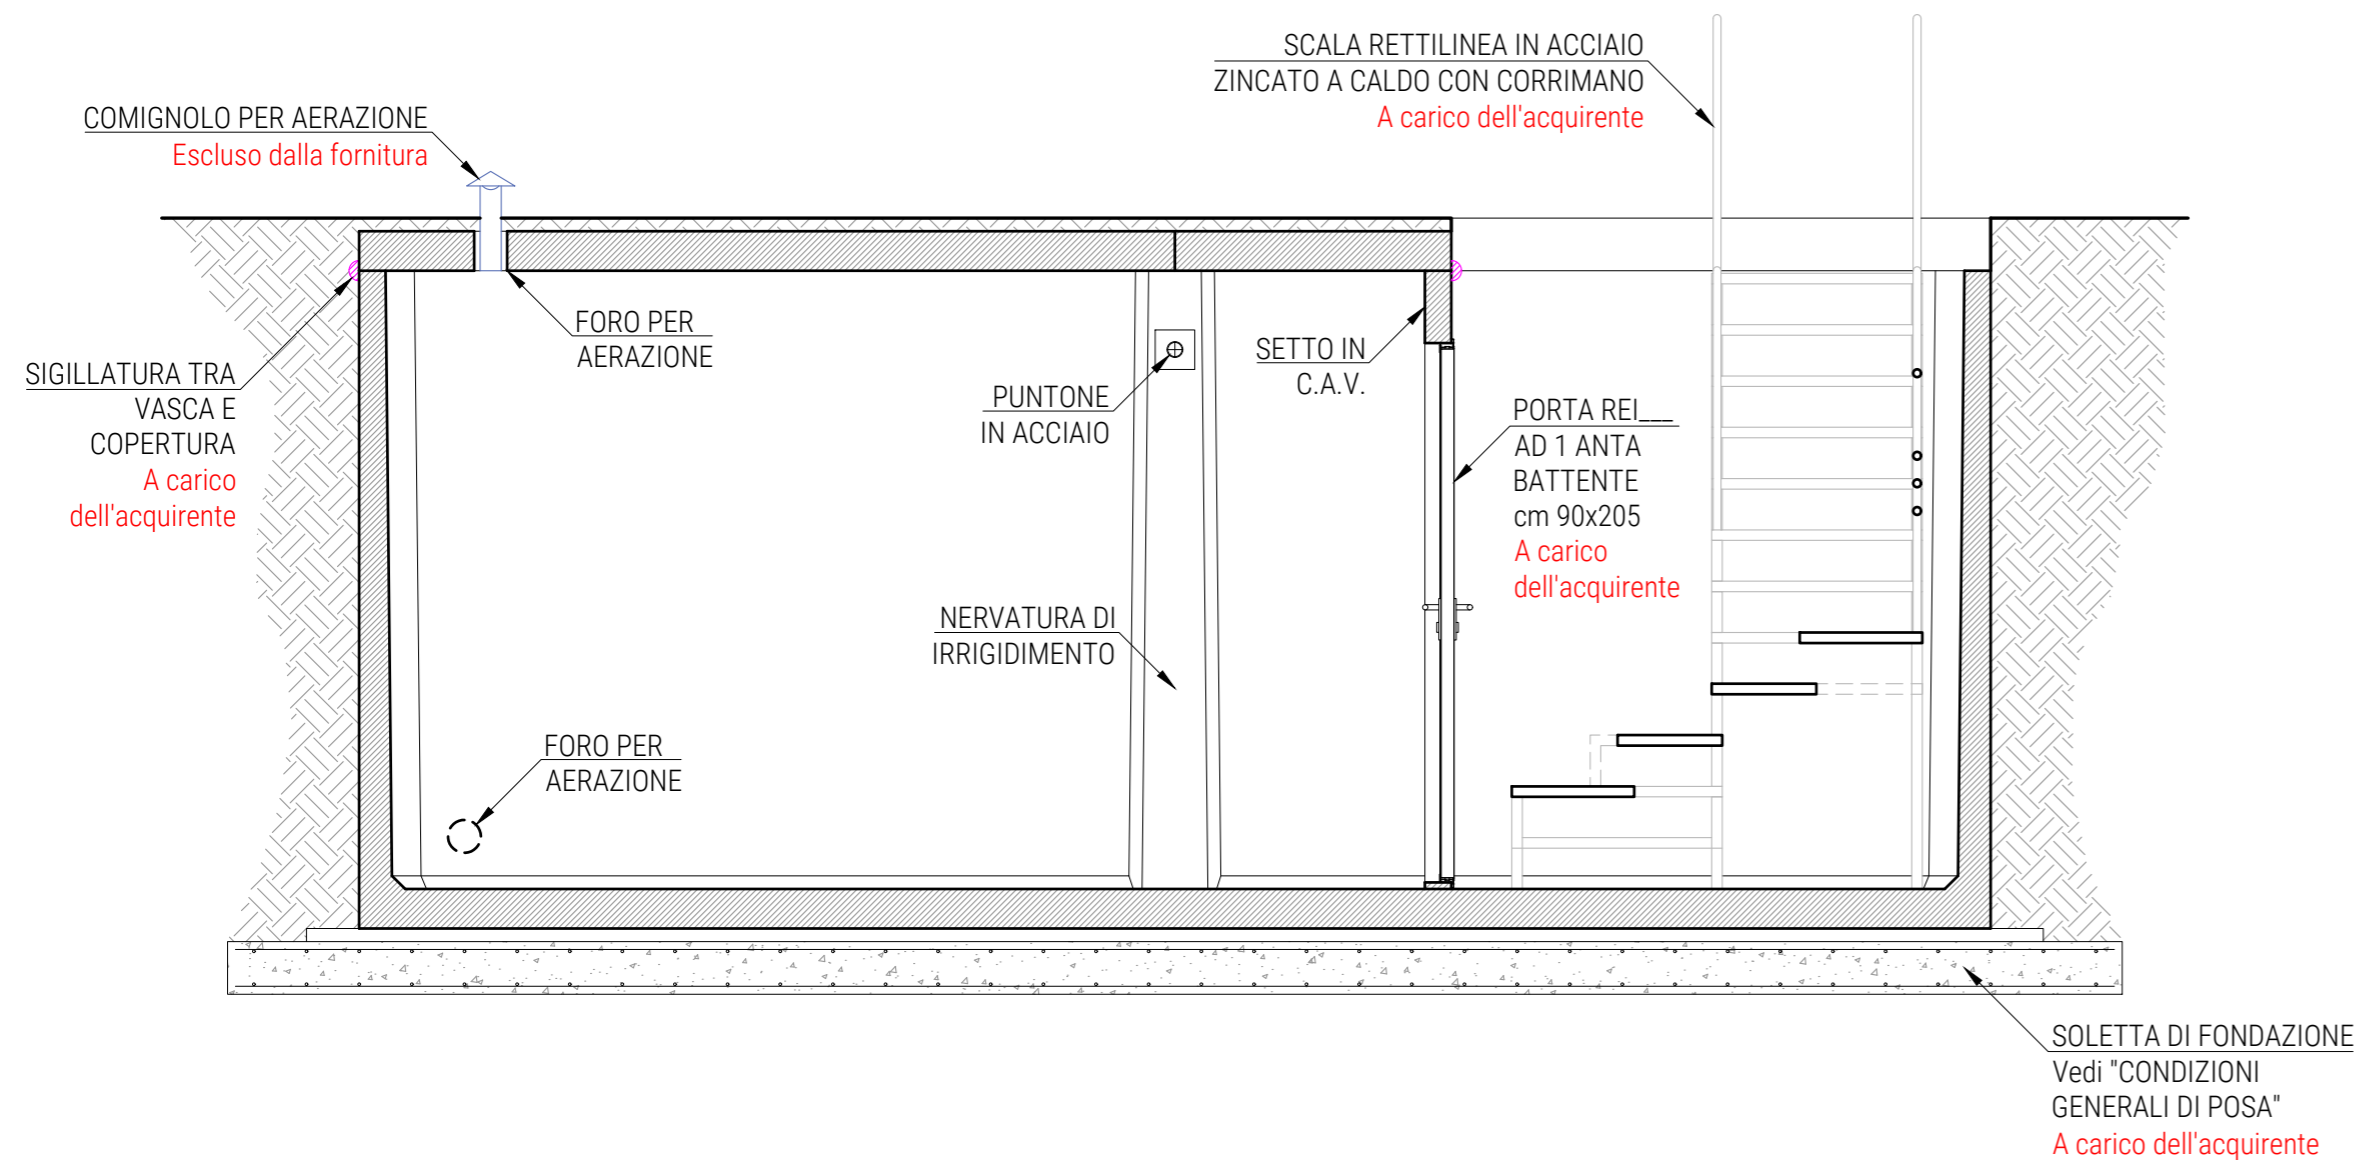

SEZIONE B - B

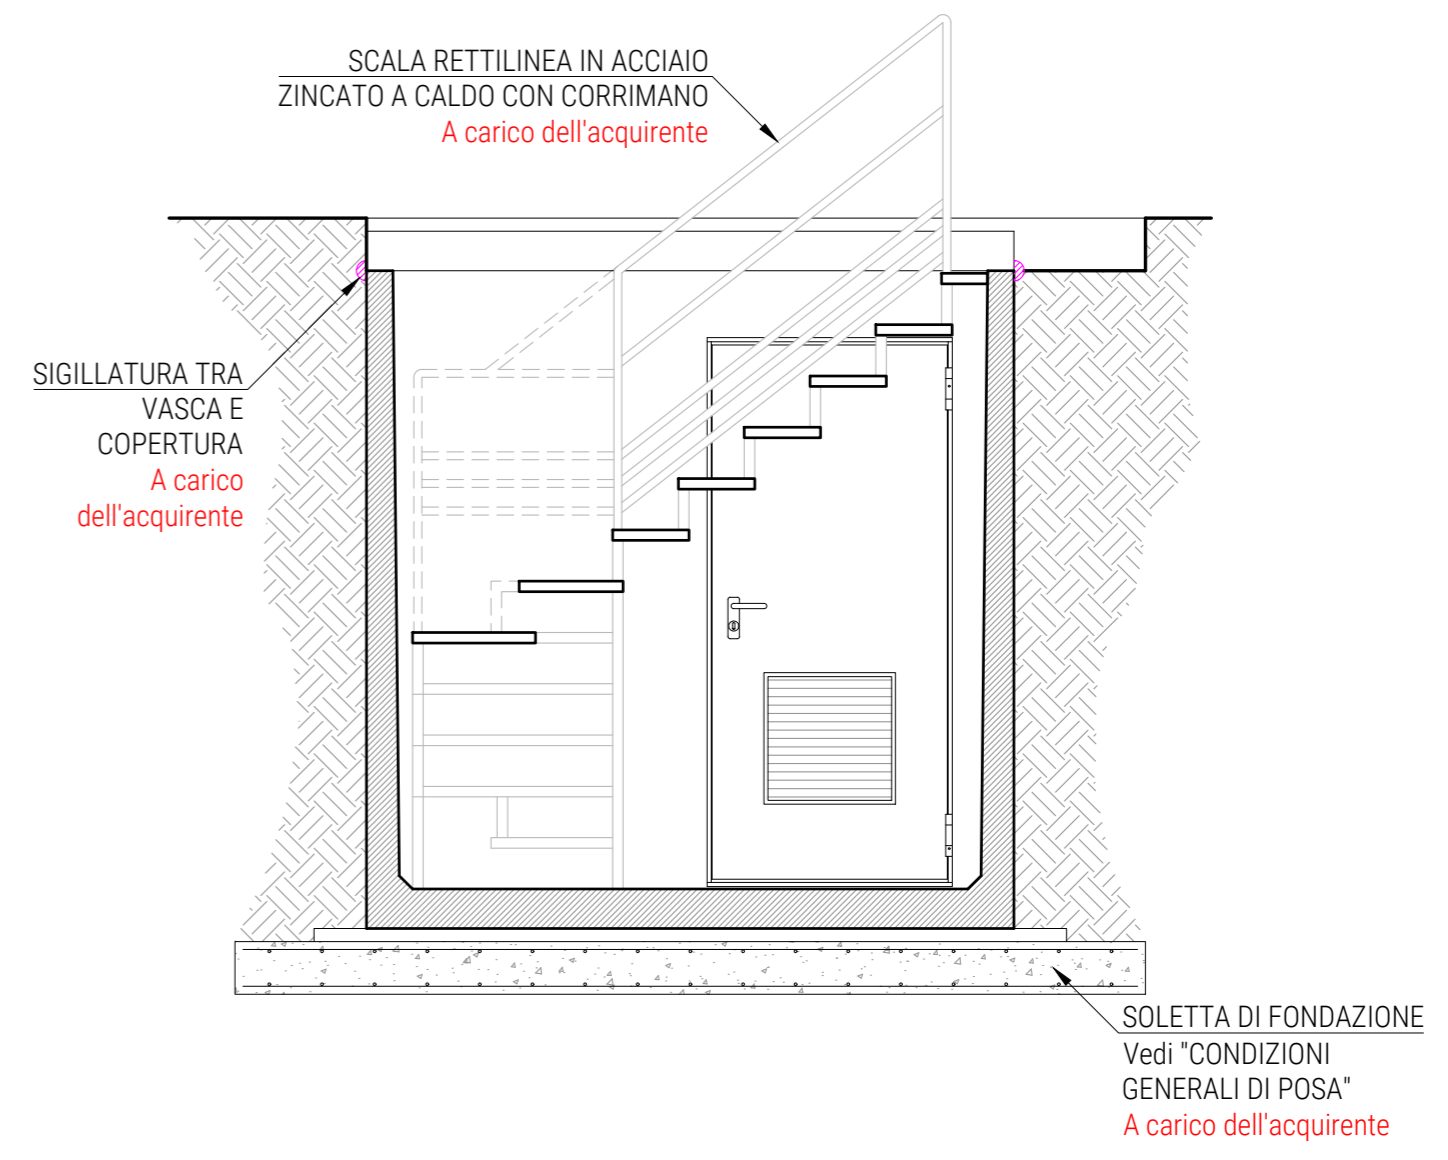



Via A. Costa 139
 C.P. 90 - 47822
 Santarcangelo di Romagna (RN)
 +39 0541 626 370
 +39 0541 626 939
 www.edilimpianti.it
 info@edilimpianti.it

CANTINA PREFABBRICATA VANO SERVIZI - LOCALE TECNICO

Realizzata in Cemento Armato Vibrato Monoblocco

SCHEDA TECNICA						
N.B.: Le dimensioni e i materiali qui utilizzati sono riferiti a manufatti da installare entroterra						
MATERIALI COSTITUENTI LA STRUTTURA			DESCRIZIONI TECNICHE		PESO	
Classe di Resistenza	C45/55		CODICE ARTICOLO	DIMENSIONI ESTERNE (cm)		CANTINA PREFABBRICATA (q)
Slump	S5			Larghezza	Lunghezza	
Dmax	16mm		CANT_	h 10 cm	h 15 cm	h 20 cm
Classe di Esposizione	XC4 - XS3 - XD3 - XF3 - XA2			B125	C250	D400
Acciaio d'Armatura	Tipo B 450 C (come Feb44k)		Disegnato da		Controllato da	
* Il mix può prevedere l'aggiunta di fibre d'acciaio GREESMIX5			EDIL IMPIANTI 2 S.r.l.			

Per lo scavo occorre maggiorare le misure di circa 50/100 cm. Sui pesi Edilimpianti 2 S.r.l. si riserva una tolleranza del ± 5%. Questo disegno non può essere riprodotto o reso noto a terzi o aziende concorrenti senza la nostra autorizzazione. Rif.: Schema Tecnico Cantina Prefabbricata Vano Servizi Locale Tecnico 02. N.B. Disegno non in scala. Data: _/ _/ _