



IMPIANTO DI TRATTAMENTO ACQUE DI PRIMA PIOGGIA PER GRANDI SUPERFICI

SEZIONE LONGITUDINALE

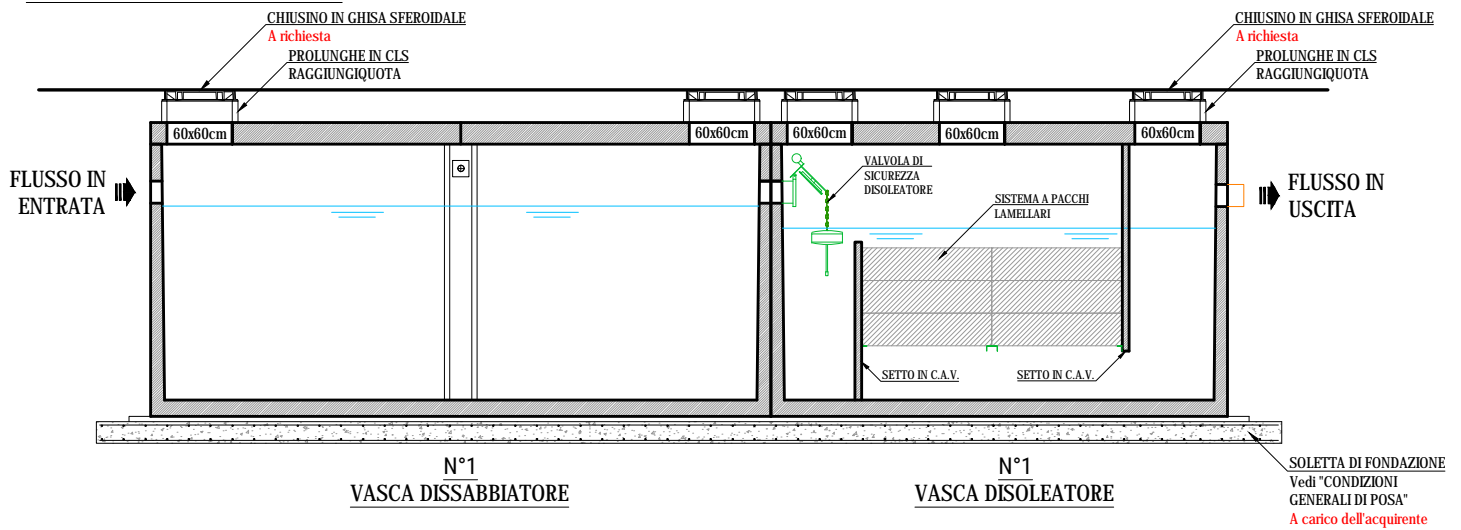

PLANIMETRIA - IMPIANTO DI PRIMA PIOGGIA

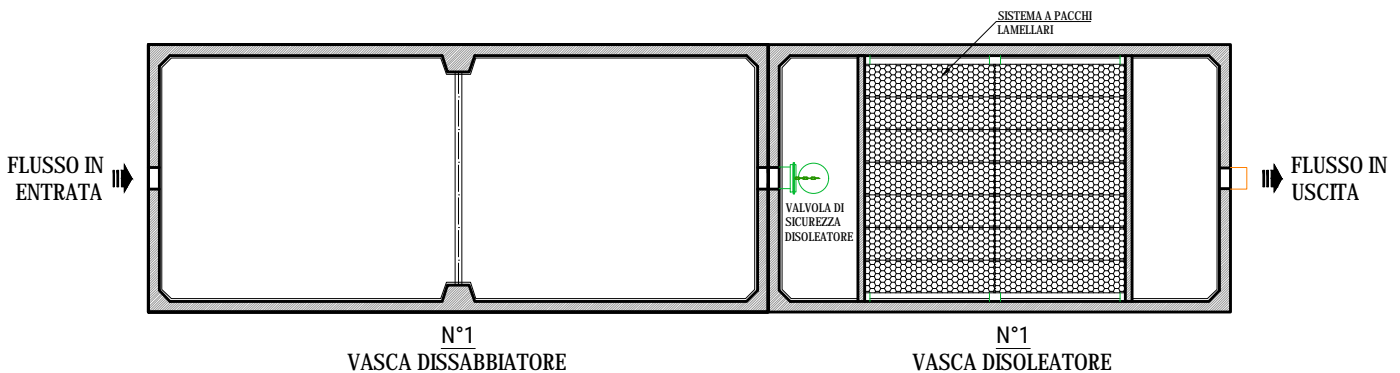

PLANIMETRIA - LASTRE DI COPERTURA

