



VASCA MONOBLOCCO PREFABBRICATA IN C.A.V.


SEZIONE LONGITUDINALE

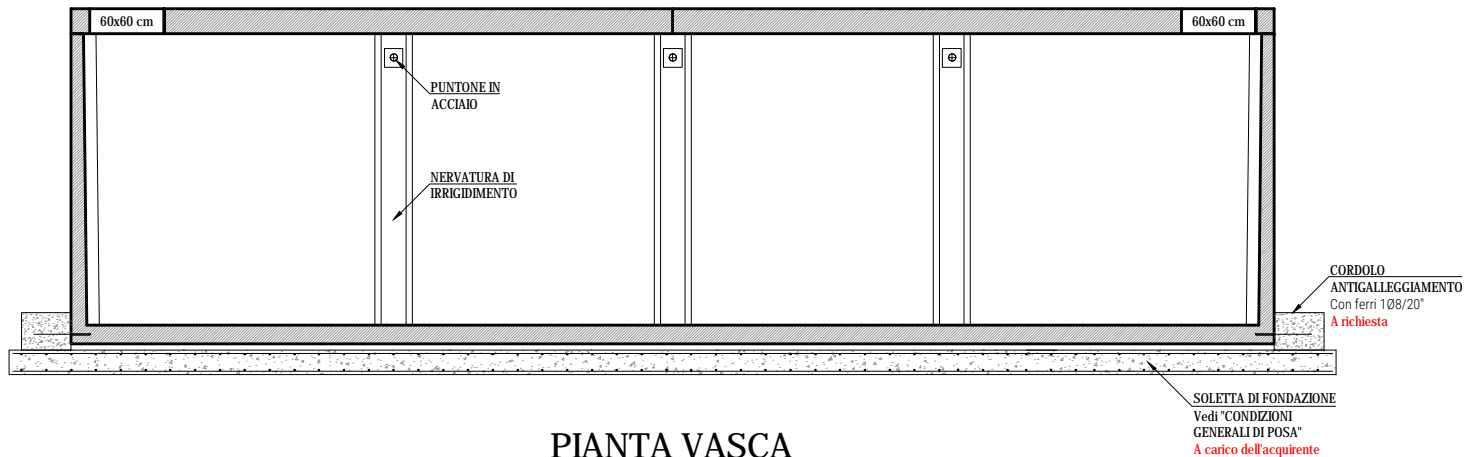

PIANTA VASCA

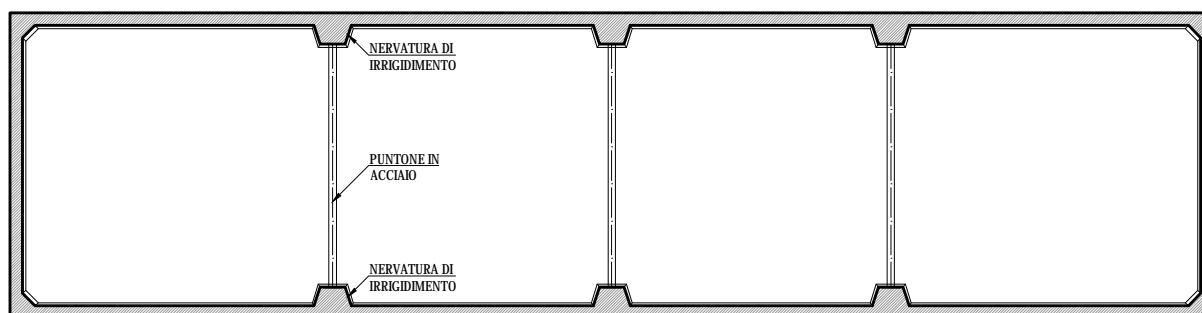

PIANTA COPERTURA

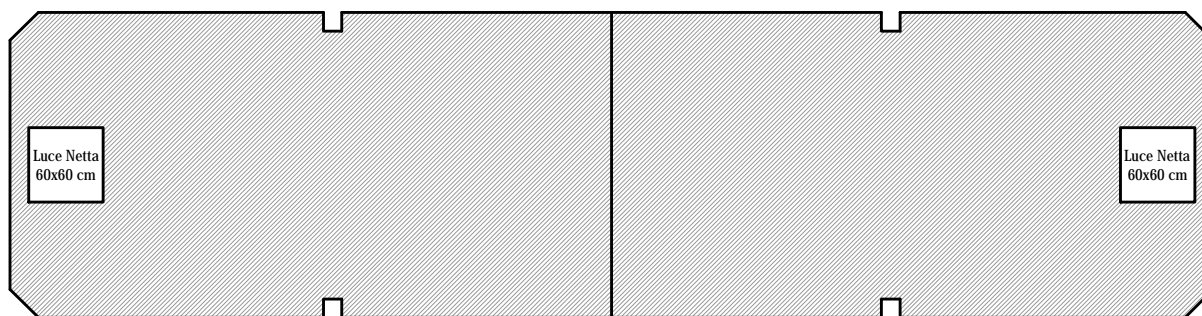

SCHEDA TECNICA

N.B. le dimensioni e i materiali qui utilizzati sono riferiti a manufatti da installare entroterra

MATERIALI COSTITUENTI LA STRUTTURA	
Classe di Resistenza	C45/55
Slump	S5
Dmax	16mm
Classe di Esposizione	XC4 - XS3 - XD3 - XF3 - XA2
Acciaio d'armatura	Tipo B 450 C (come Feb44k)
* il mix può prevedere l'aggiunta di fibre d'acciaio GREEMIX5	

DESCRIZIONI TECNICHE				PESO			
VOLUME (mc)	DIMENSIONI ESTERNE (cm)			VASCA (ql)	LASTRA DI COPERTURA (ql)		
	Larghezza	Lunghezza	Altezza		h 10 cm B125	h 15 cm C250	h 20 cm D400
-	-	-	-	-	-	-	-
Disegnato da EDIL IMPIANTI 2 S.r.l.		Disegnatore		Controllato da			

Per lo scavo occorre maggiorare le misure di circa 50/100 cm.
Sui pesi Edil Impianti 2 S.r.l. si riserva una tolleranza del $\pm 5\%$

Questo disegno non può essere riprodotto o reso noto a terzi o aziende concorrenti senza la nostra autorizzazione

Rif.: Schema_Tecnico_Vasca
Prefabbricata_Cemento_01

N.B.
Disegno non in scala

Data
_ / _ / _