
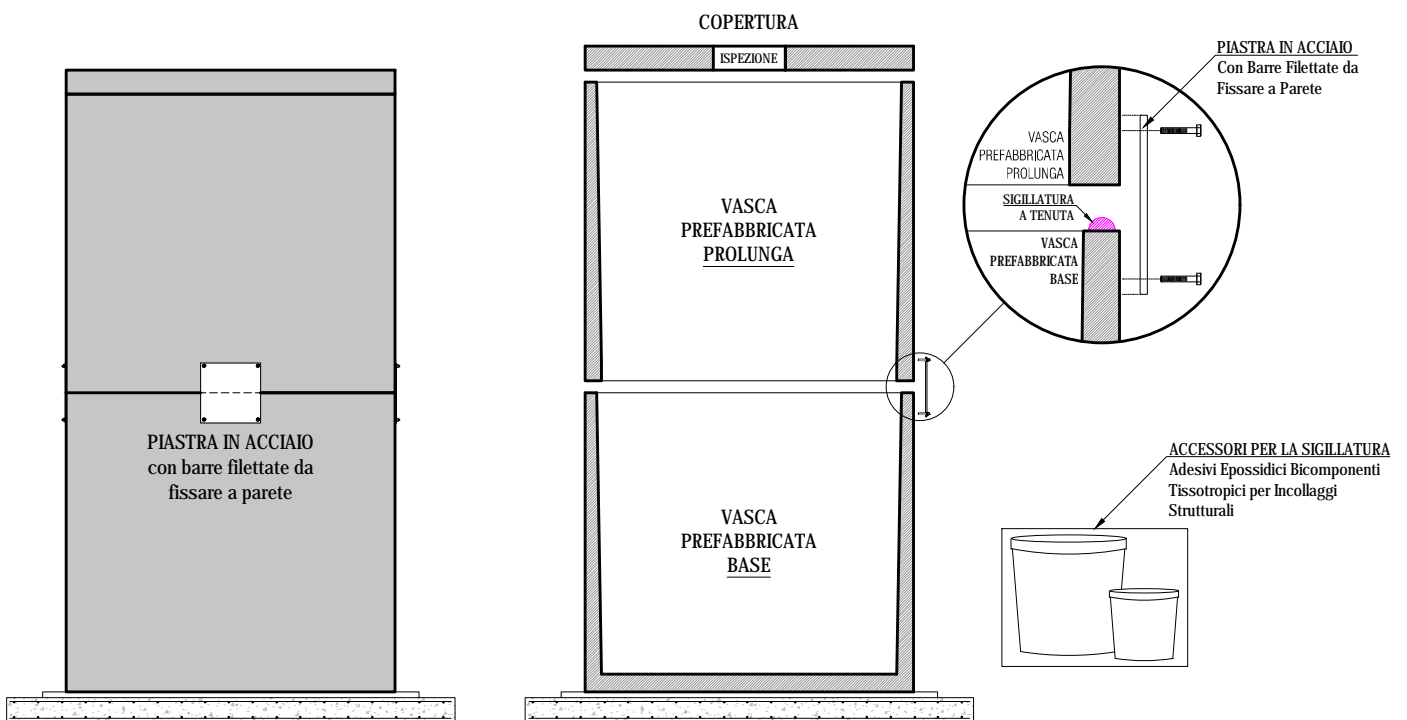


COLLEGAMENTI VASCHE E PROLUNGHE PREFABBRICATE MONOBLOCCO IN C.A.V.

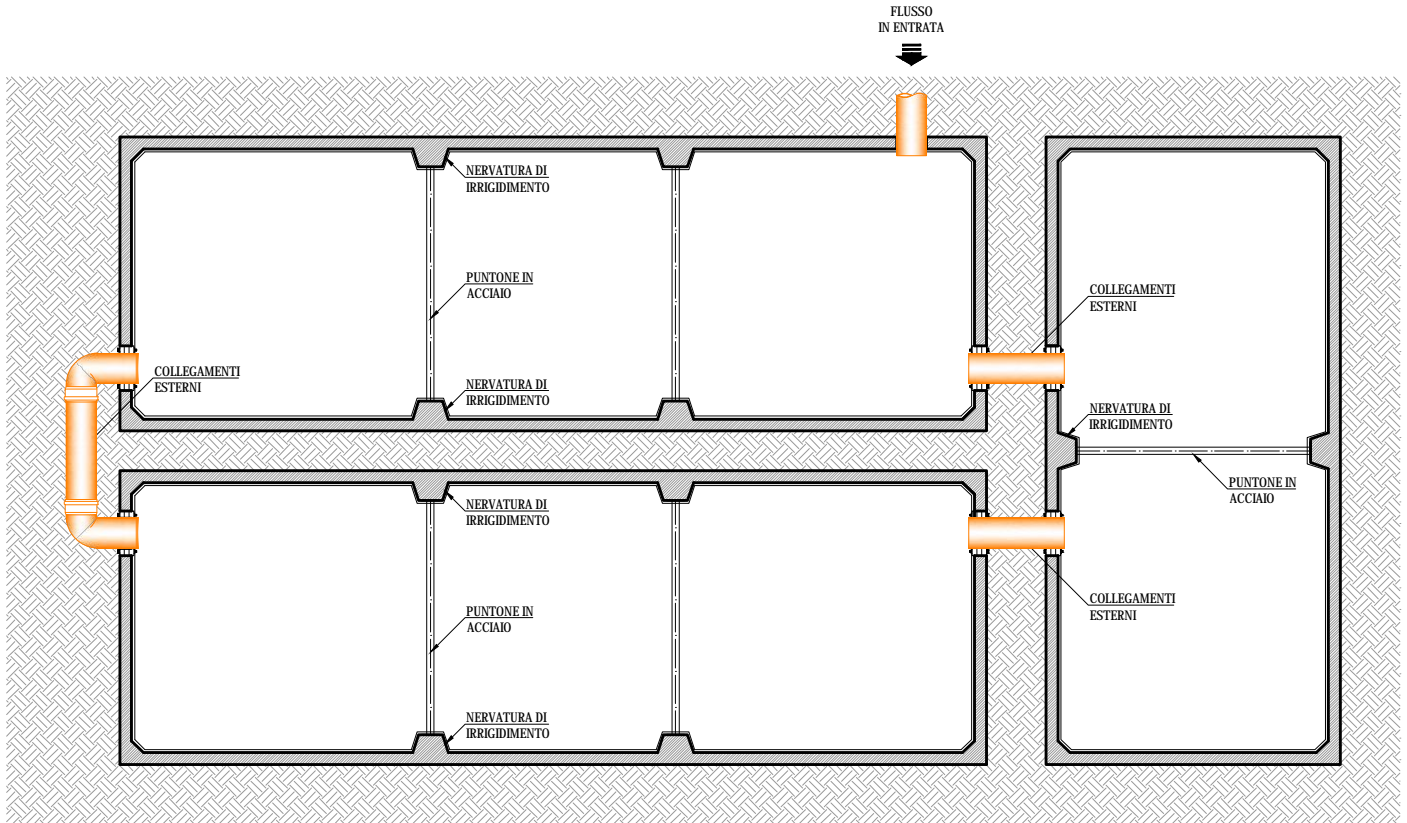

Per lo scavo occorre maggiore le misure di circa 50/100 cm
Sui pesi Edil Impianti 2 S.r.l. si riserva una tolleranza del $\pm 5\%$

Questo disegno non può essere riprodotto o reso noto a
terzi o aziende concorrenti senza la nostra autorizzazione

Rif.: **Schema_Tecnico_Vasca
Prefabbricata_Cemento_02**

N.B.
Disegno non in scala

Data
_ / _ / _