


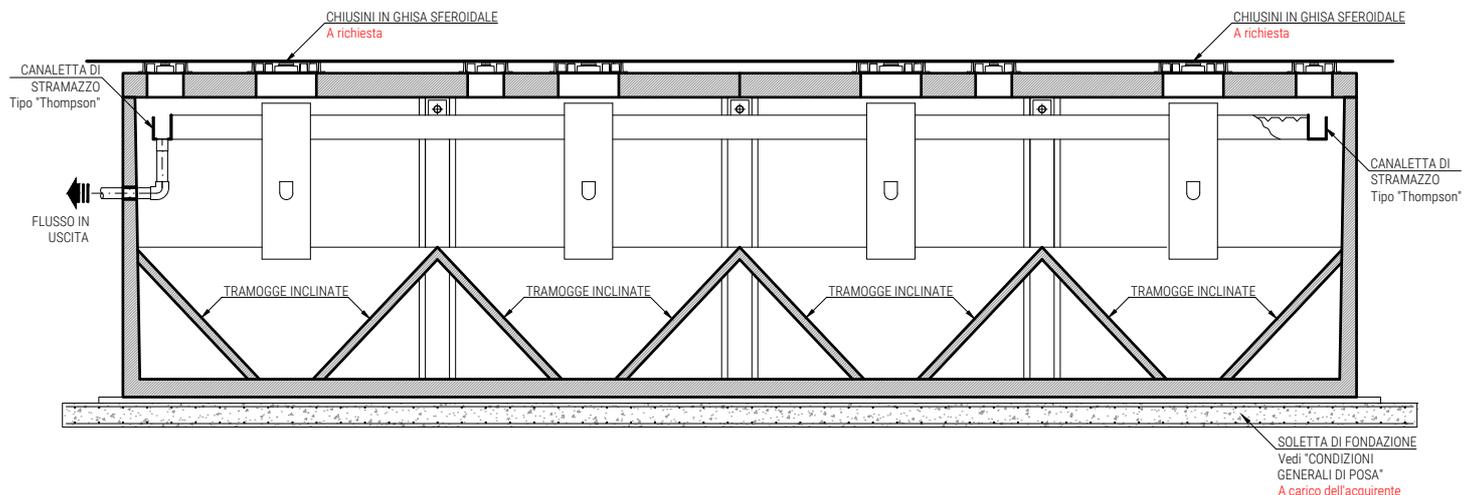


SEDIMENTATORE FANGHI TIPO "DORTMUND" MONOBLOCCO IN C.A.V.

SEZIONE LONGITUDINALE



PIANTA VASCA

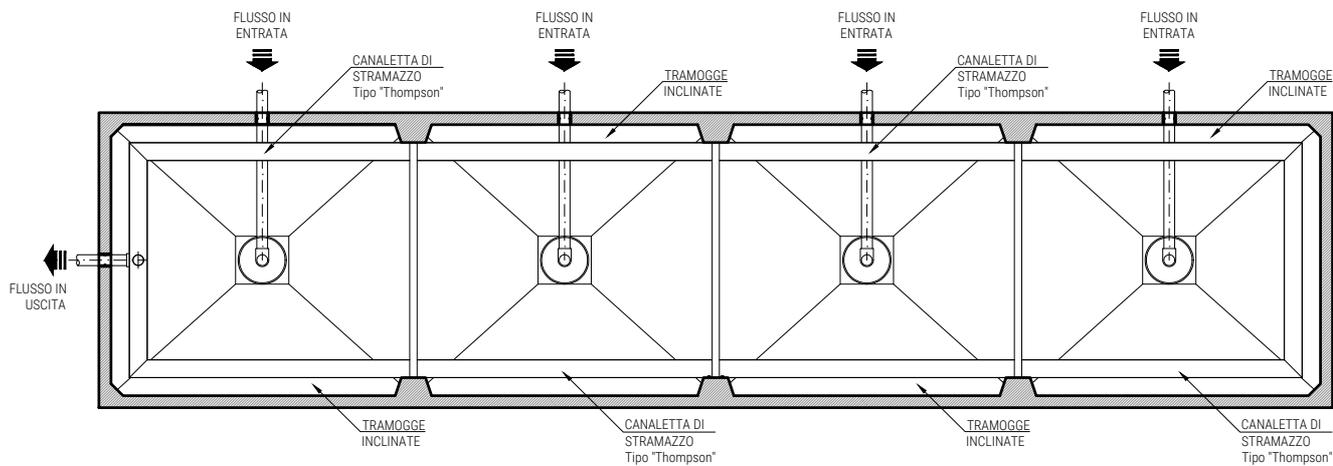

PIANTA LASTRA DI COPERTURA

