




PIANTA VASCHE

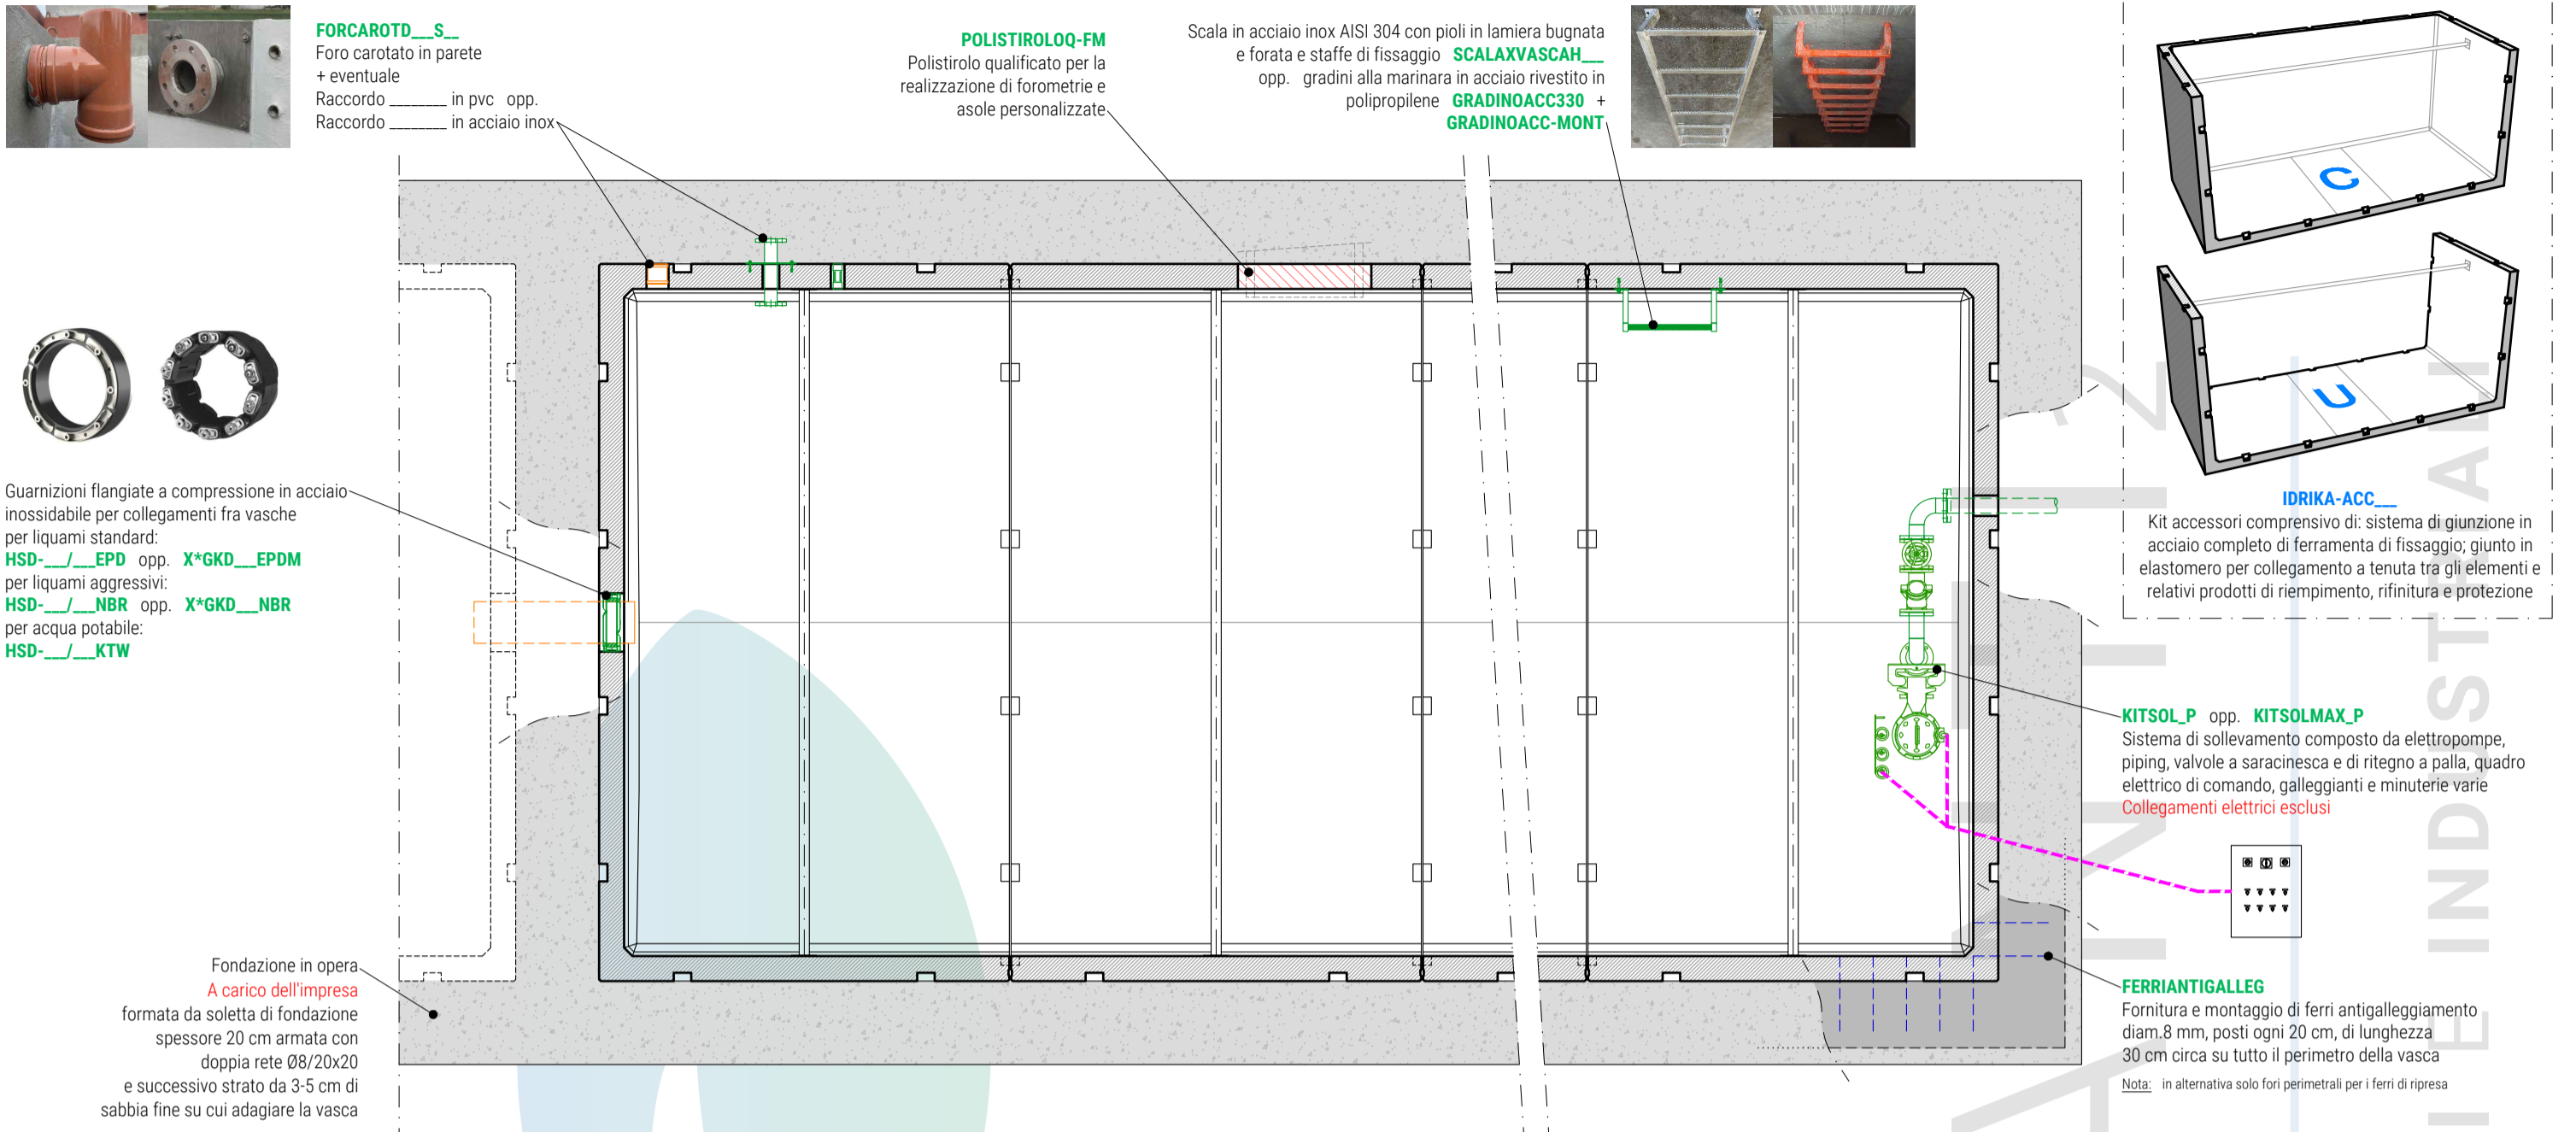

SEZIONE LONGITUDINALE

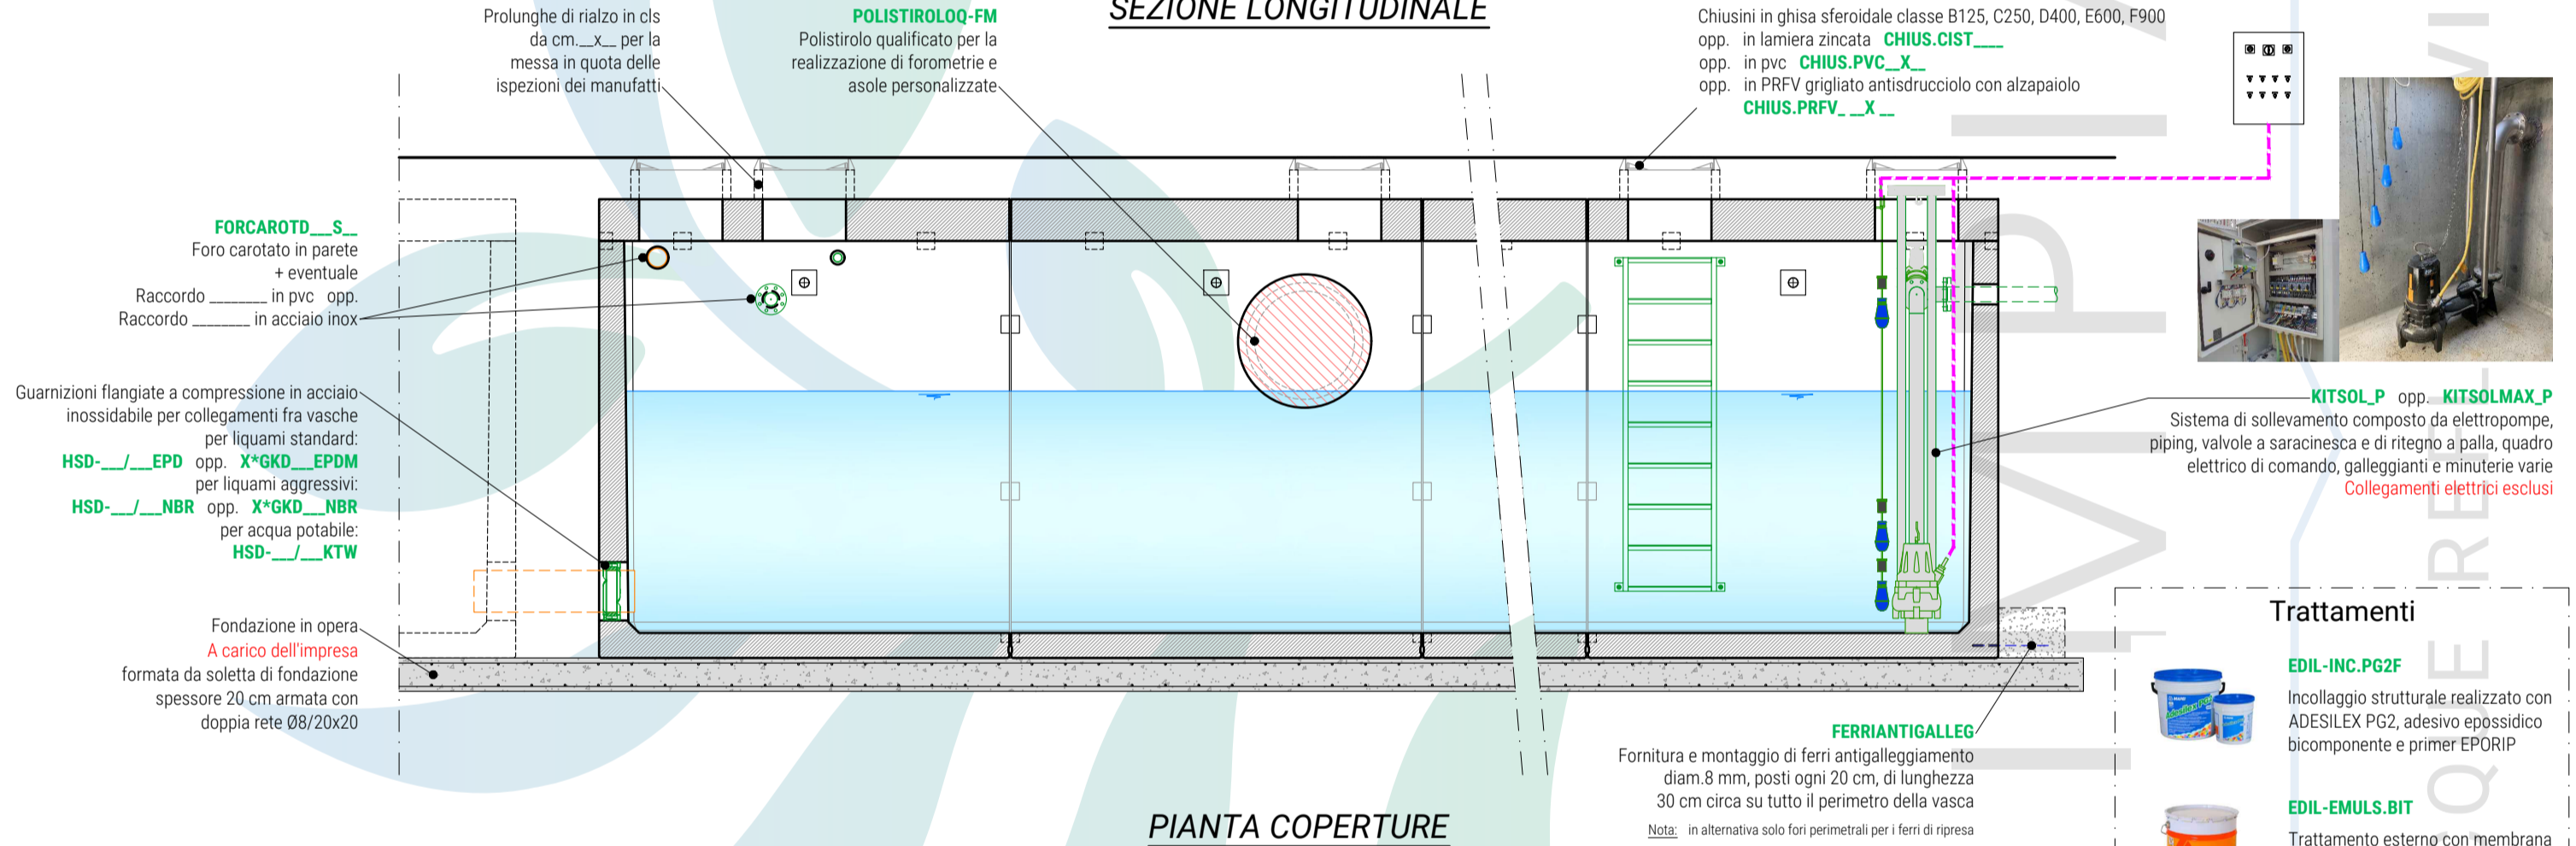

PIANTA COPERTURE

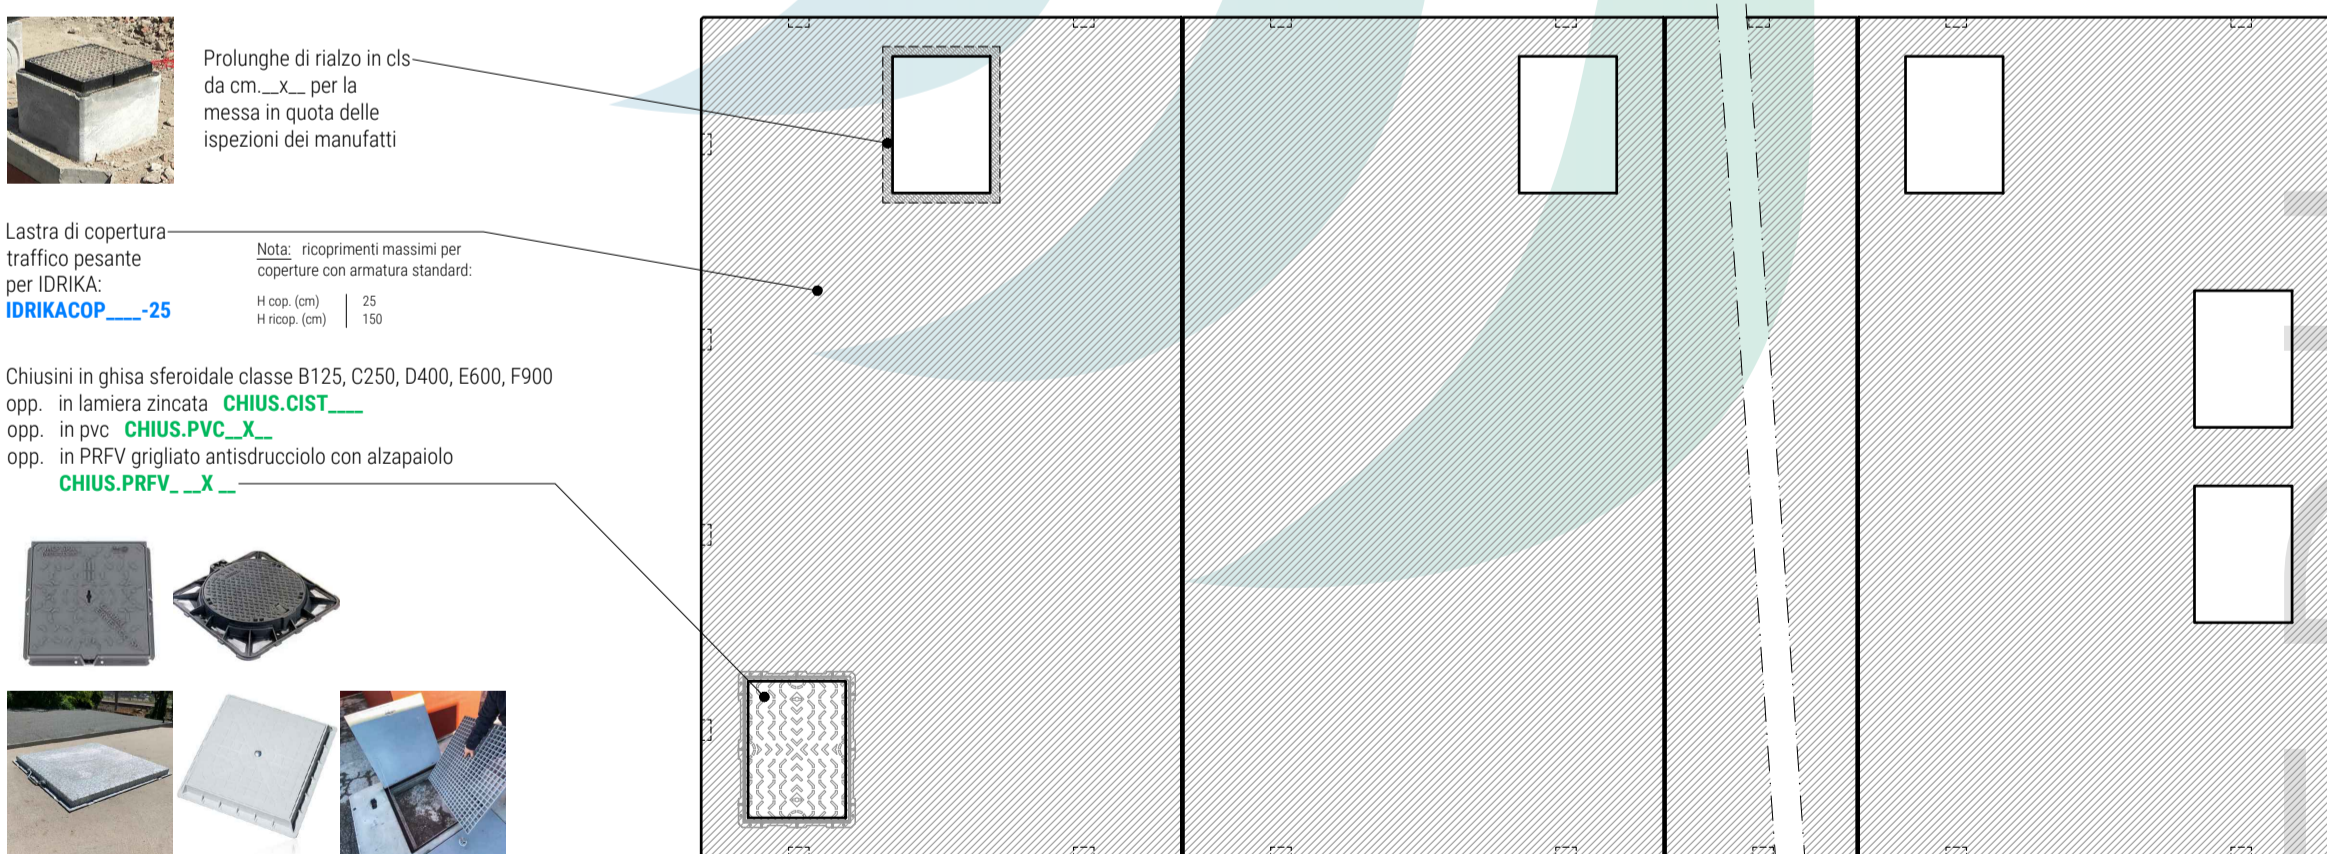

Trattamenti

- EDIL-INC.PG2F**
Incollaggio strutturale realizzato con ADESILEX PG2, adesivo epossidico bicomponente e primer EPORIP
- EDIL-EMULS.BIT**
Trattamento esterno con membrana impermeabilizzante elastica a bituminosa all'acqua
- EDIL-MAPEFOUND**
Trattamento con malta cementizia bicomponente elastica per l'impermeabilizzazione di superfici in calcestruzzo
- EDIL-POLIUREA**
Membrana impermeabilizzante a base di poliurea pura, resistente agli alcali e acidi diluiti, idonea al contatto con acqua potabile
- EDIL-DURESIL EB**
Vernice epossidica bicomponente per il rivestimento anticorrosivo di superfici in calcestruzzo
- EDIL-MAPECI24**
Vernice epossidica bicomponente per il rivestimento anticorrosivo di superfici in calcestruzzo
- EDIL-MAPECDW25**
Vernice epossidica bicomponente per superfici in calcestruzzo idonea al contatto con acqua potabile e prodotti alimentari
- EDIL-ANTIRADICE**
Rivestimento membrana antiradice a miscela bituminosa
- EDIL-GUAINA ARD**
Rivestimento con guaina ardesiata per coperture/tetti di vasche/locali tecnici
- EDIL-MEMBRABUGF**
Membrana bugnata resistente agli urti per la protezione di vasche interrate in calcestruzzo
- EDIL-ARMODILLO**
Rivestimento con Armodillo antiradice per l'impermeabilizzazione e la protezione meccanica delle pareti esterne

Il calcestruzzo prodotto da Edil Impianti 2 può essere integrato con:

- IDROCONCRETE 1200**
® Additivo cristallizzante per calcestruzzi impermeabili a sistema integrale
- GREENMIX3D_KG**
® Armature rinforzate con fibre d'acciaio
- SCC**
Calcestruzzo Autocompattante SCC in classe di resistenza C45/55 conforme alle norme UNI EN 206-1 e UNI 11104
- A.A.R.S.**
Cemento A.A.R.S. - CEM I 42,5 N-SR 0 "ad altissima resistenza ai solfati" conforme alle norme UNI 197-1 per la classe di esposizione XA3 e UNI 9156
- RICICLATO**
Miscela di calcestruzzo con contenuto di materiale riciclato conforme alla UNI/PdR 88:2020

Pratiche e Servizi

- Assistenza/Manodopera: **COSTO_** Assistenza c/o cantiere di ns personale specializzato compreso vitto, alloggio e trasferta (_ gg lav. con n. operai specializzati);
- Relazione Strutturale: **RELAZDEPSISM-SP** Relazione di calcolo, tavola strutturale Specifica per deposito sismico firmata da ns. tecnico abilitato e redatta in base alle condizioni di posa ed alla relazione geologica da Voi indicate (deposito a Vs. carico) ed inviata a mezzo mail. Sono esclusi oneri, versamenti e marche da bollo;
- Trasporto: **TRASP_** Trasporto con mezzo/i idoneo/i ns vettore, escluso lo scarico c/o vs cantiere se agibile;
- Scarico: Prestazione di scarico e movimentazione manufatti c/o vs cantiere con nolo a caldo mezzo idoneo (salvo sopralluogo tecnico, agibilità). Necessaria assistenza con personale per operazioni di imbragatura (_ gg lav, minimo fatturabile 10 h, tn _).

Esclusioni

Sono da ritenersi esclusi dalla fornitura, se non espressamente indicati in offerta: scavi, rinterrati, soletta di sottofondazione perfettamente in piano (toleranza cm.1), strato di allettamento tirato a staggia (spessore medio cm.4) dove prevista e indicata in funzione del tipo di impianto, sigillatura degli elementi prefabbricati (se previsto e richiesto), collegamenti idraulici, elettrici e pneumatici, fornitura montaggio e sigillatura di anelli raggiungiquota e chiusini d'ispezione, trasporti e scarico con gru idonea, schede strutturali specifiche redatte in base ai parametri della relazione geologica fornita dai committenti.

