EDIL IMPIANTI2

Via Andrea Costa
n. 139 - 47822
Santarcangelo di
Romagna (RN)

+39 0541 626 370
+39 0541 626 939
www.edilimpianti.it
info@edilimpianti.it

SCHEMA DI INSTALLAZIONE ACCESSORI

EDIL PLUVIUS

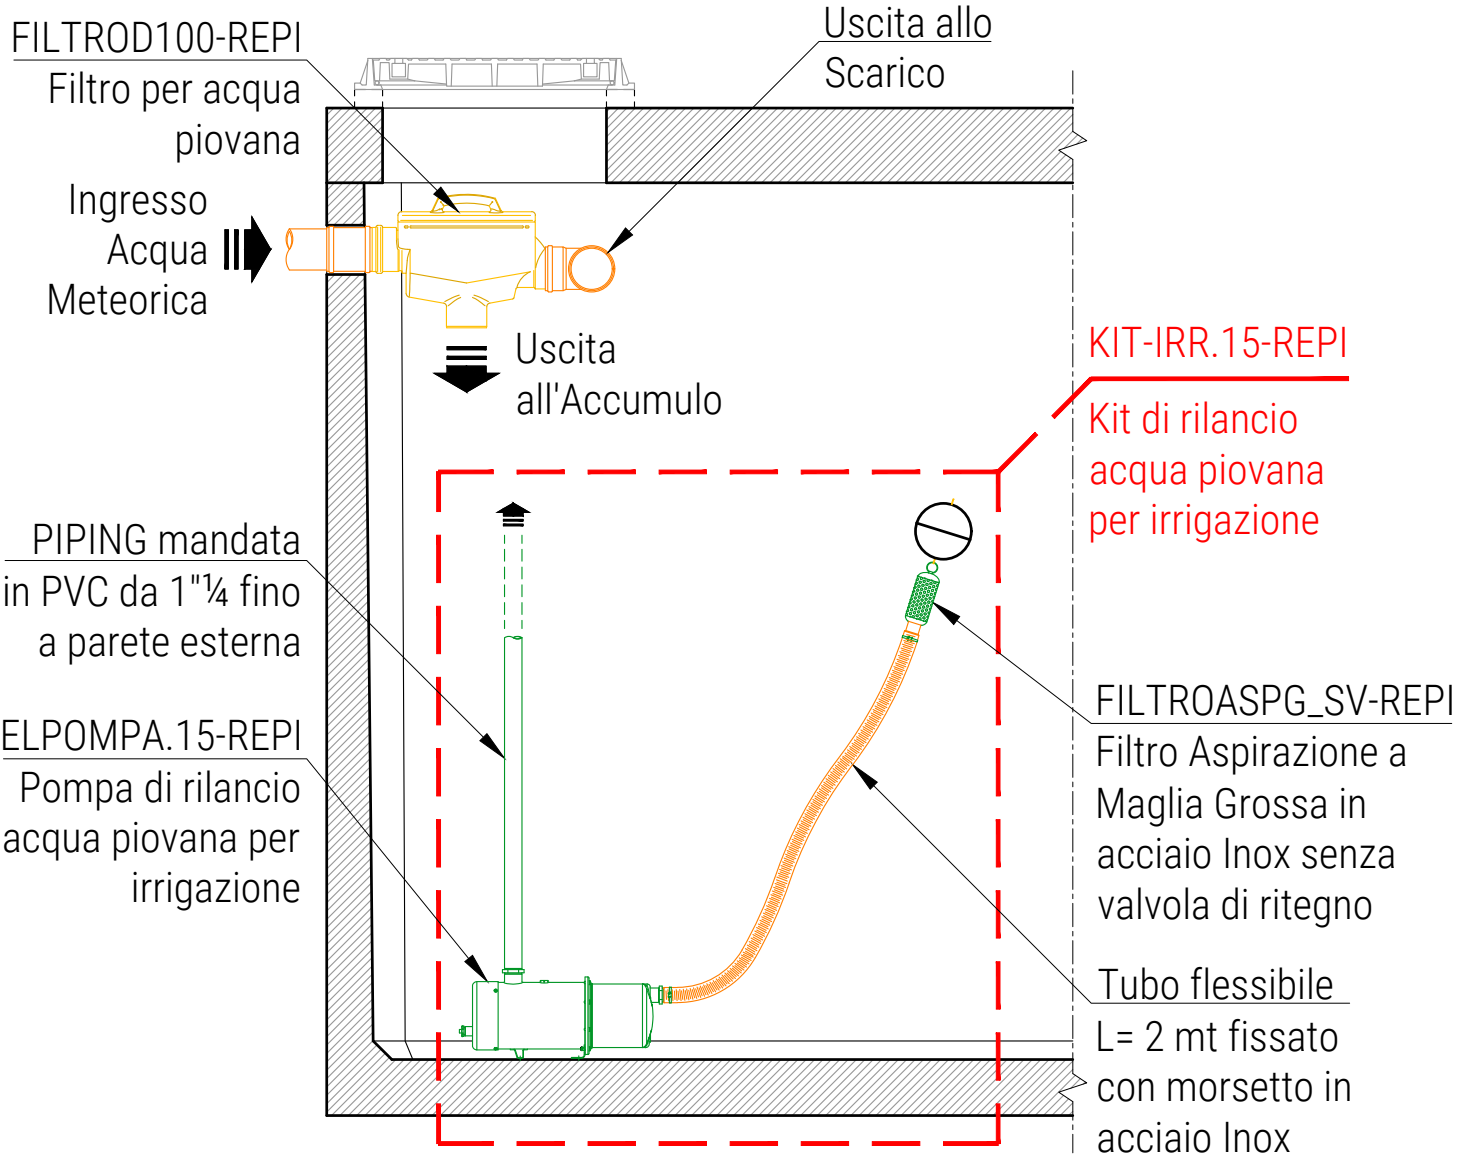

Questo disegno non può essere riprodotto o reso noto a terzi o aziende concorrenti senza la nostra autorizzazione

Rif.	N.B.	Data
SCHEMA_INSTALLAZIONE_ACCESSORI_EDIL_PLUVIUS_2	Disegno non in scala	__ / __ / _____