EDIL IMPIANTI 2

Via Andrea Costa
n. 139 - 47822
Santarcangelo di
Romagna (RN)

+39 0541 626 370
+39 0541 626 939
www.edilimpianti.it
info@edilimpianti.it

SCHEMA DI INSTALLAZIONE ACCESSORI

EDIL PLUVIUS

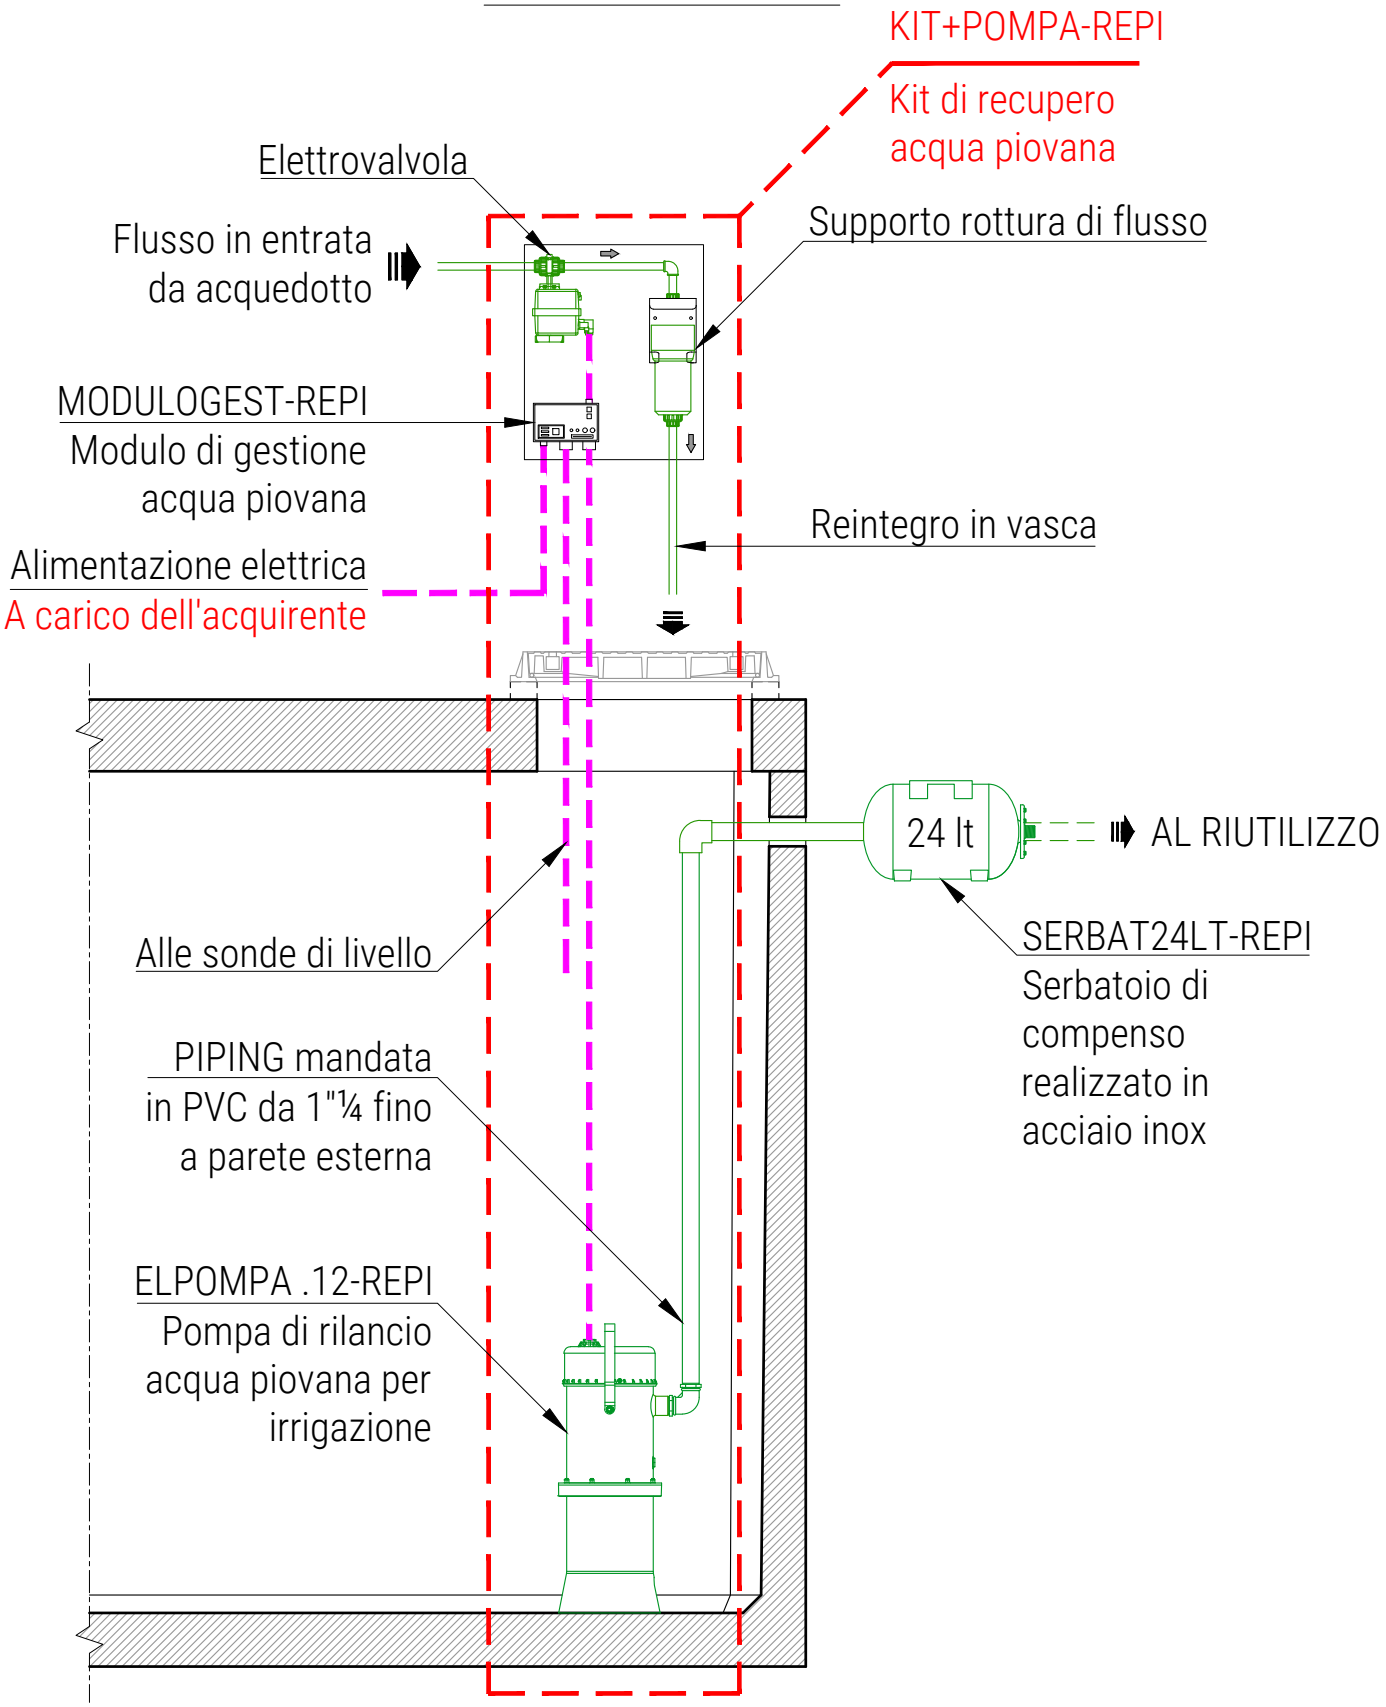

Questo disegno non può essere riprodotto o reso noto a terzi o aziende concorrenti senza la nostra autorizzazione	Rif. SCHEMA_INSTALLAZIONE_ACCESSORI_EDIL_PLUVIUS_3	N.B. Disegno non in scala	Data __ / __ / _____