



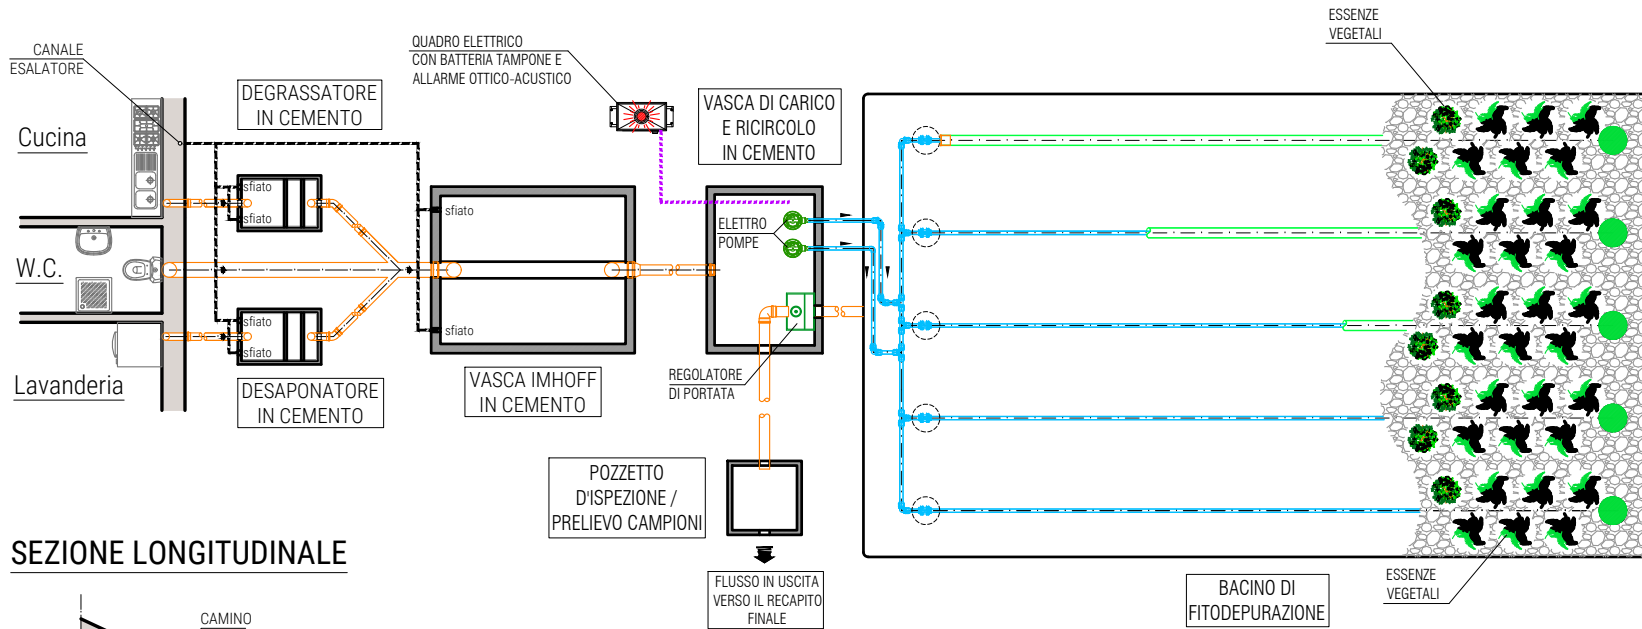

SCHEMA DI SCARICO ACQUE REFLUE - IMPIANTO DI FITODEPURAZIONE VERTICALE CON RICIRCOLO

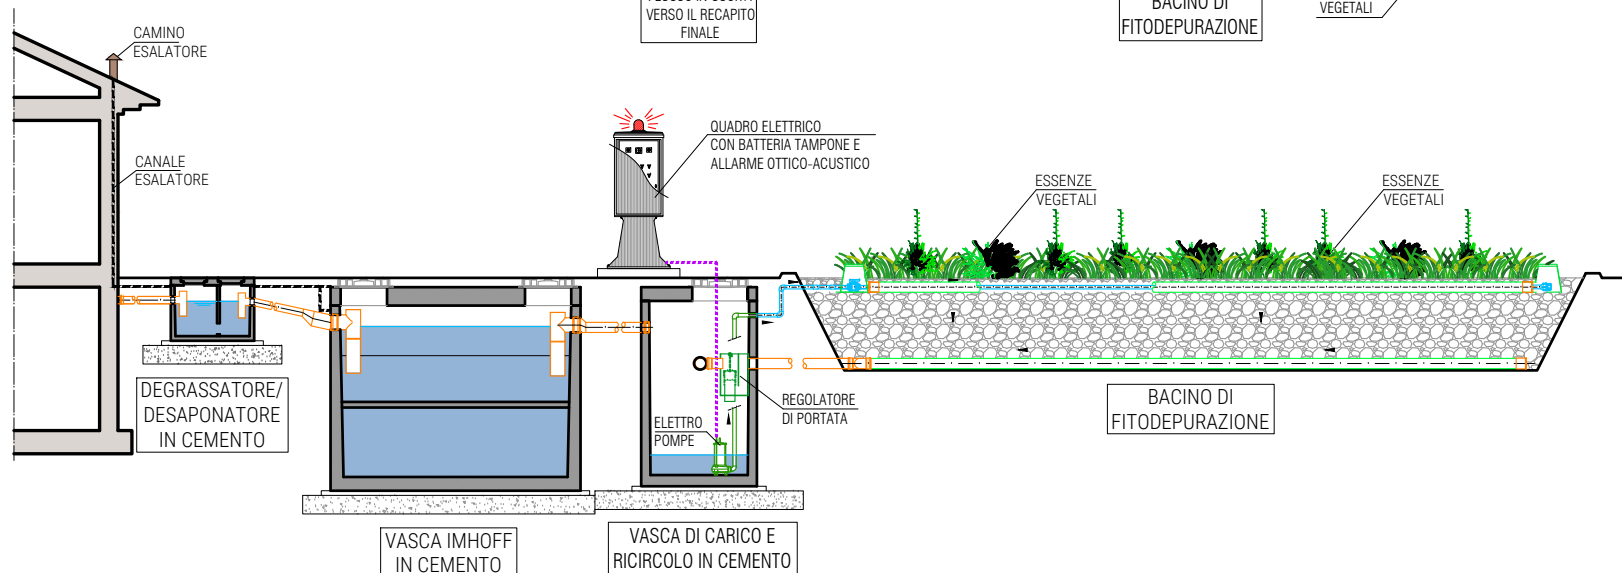

SEZIONE LONGITUDINALE



ELENCO ESSENZE VEGETALI:

- Abelia Rupestris
- Cistus
- Cotoneaster
- Franchetii/Salicifolia
- Eleagnus Ebbingei
- Evonimus
- Gynerium
- Hebe
- Hypericum
- Lavandola Officinalis
- Mahonia Aquifolium
- Nandina Domestica
- Nerium Oleander
- Rosmarinum Officinalis
- Teucrium Fruticans

