


## IMPIANTO DI FITODEPURAZIONE "FITOFLUVER"

### SEZIONE LONGITUDINALE

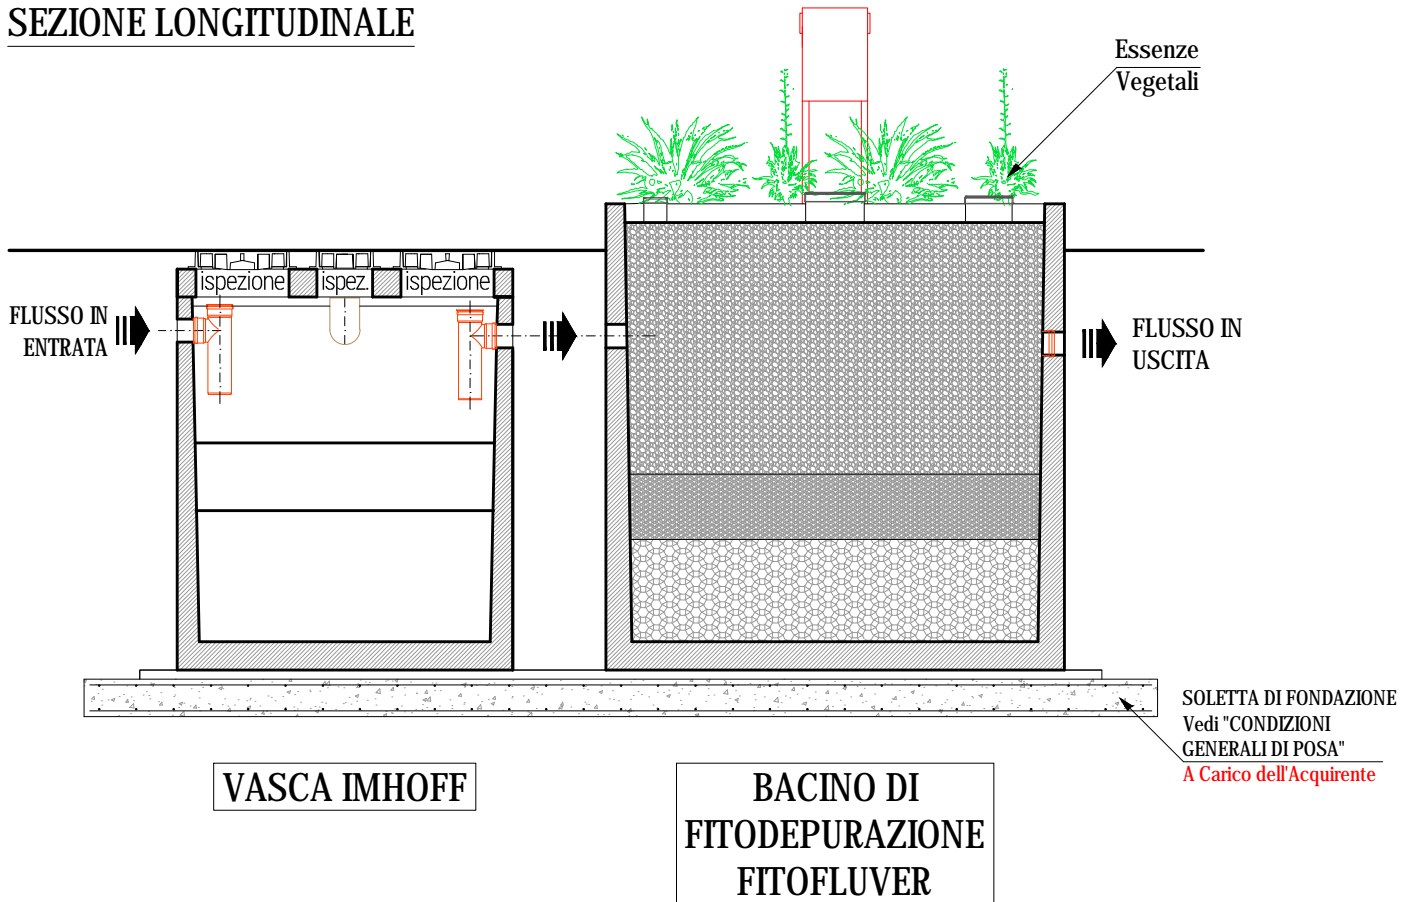

### PLANIMETRIA VASCHE

