




IMPIANTO DI FITODEPURAZIONE "FITOFLUVER"

SEZIONE LONGITUDINALE

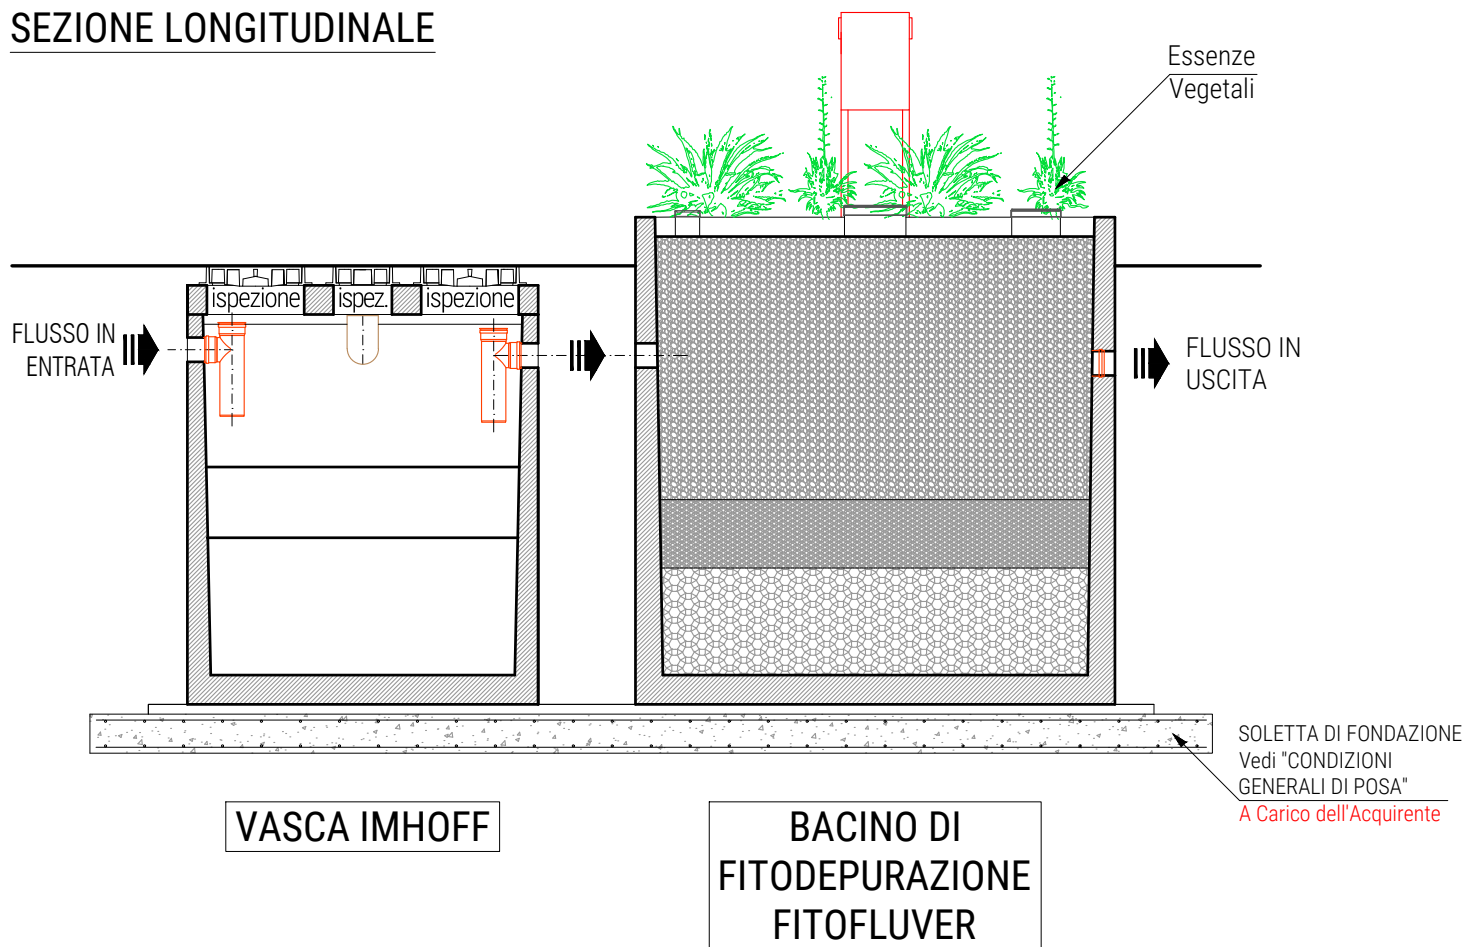

PLANIMETRIA VASCHE

