




SCHEMA DI SCARICO ACQUE REFLUE - IMPIANTO DI FITODEPURAZIONE ORIZZONTALE

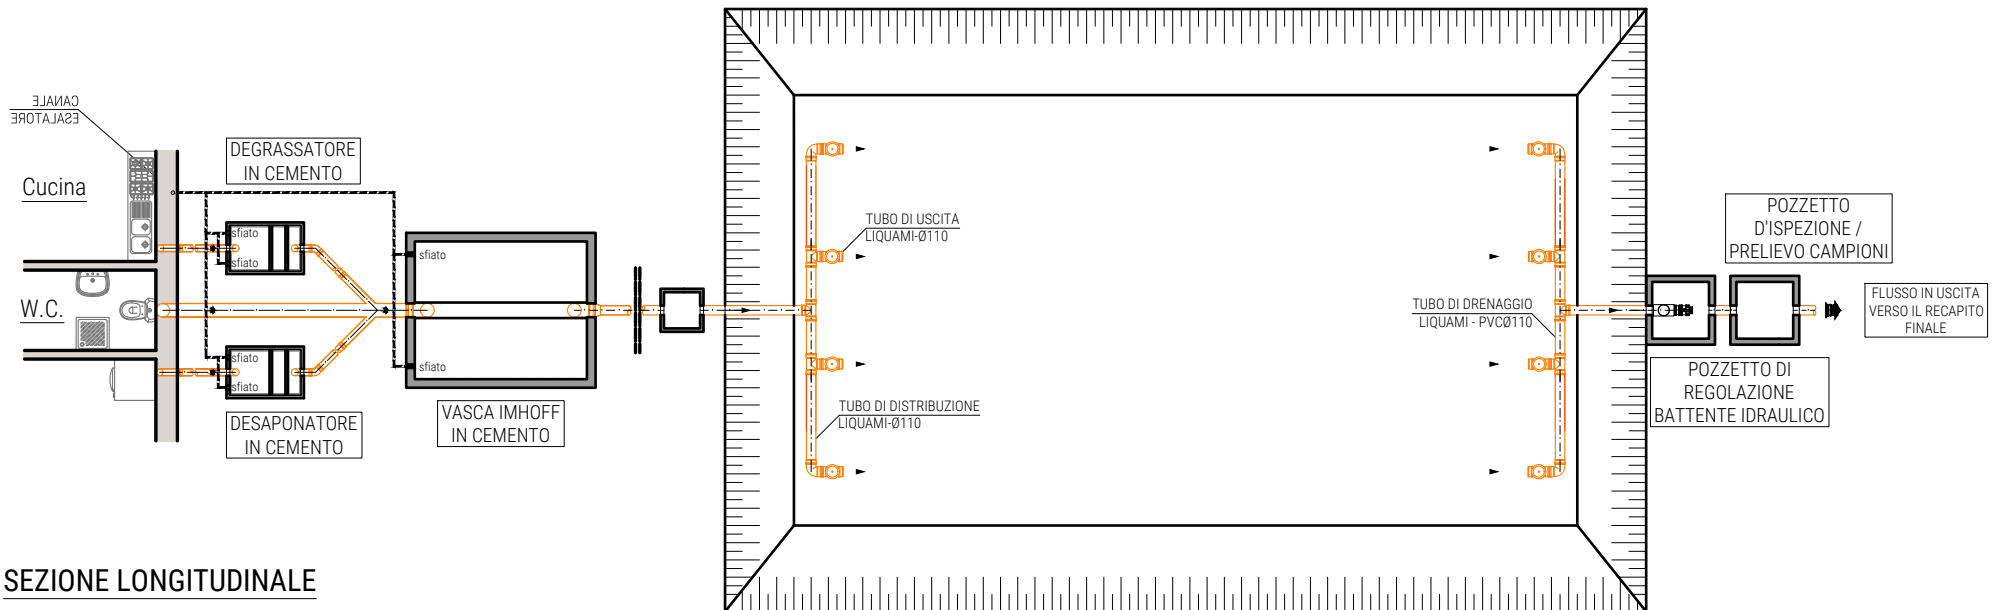

SEZIONE LONGITUDINALE

