


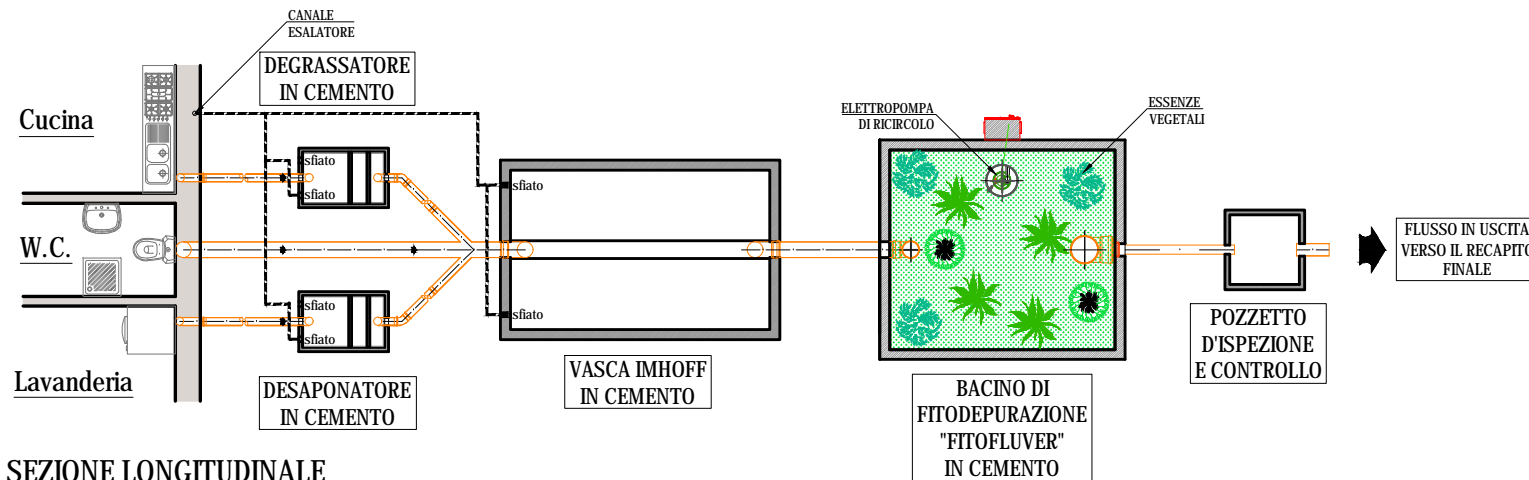

PLANIMETRIA - IMPIANTO DI FITODEPURAZIONE A FLUSSO VERTICALE "FITOFLUVER"



SEZIONE LONGITUDINALE

