


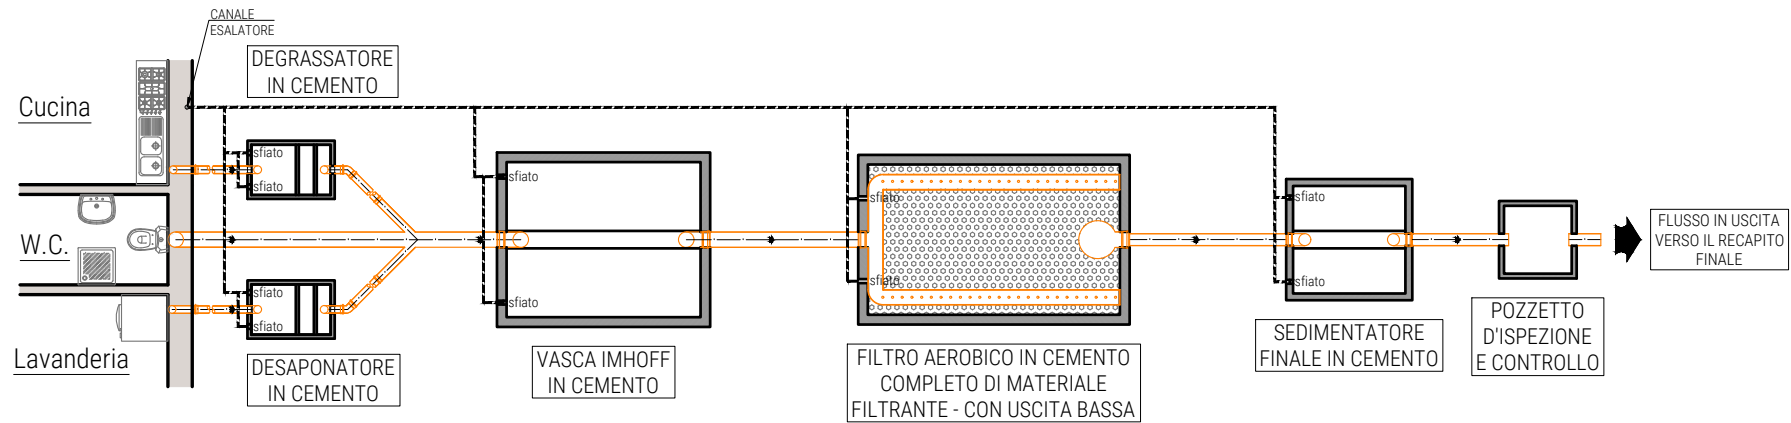

## SCHEMA DI SCARICO ACQUE REFLUE CON N°1 FILTRO AEROBICO USCITA BASSA



### SEZIONE LONGITUDINALE

