


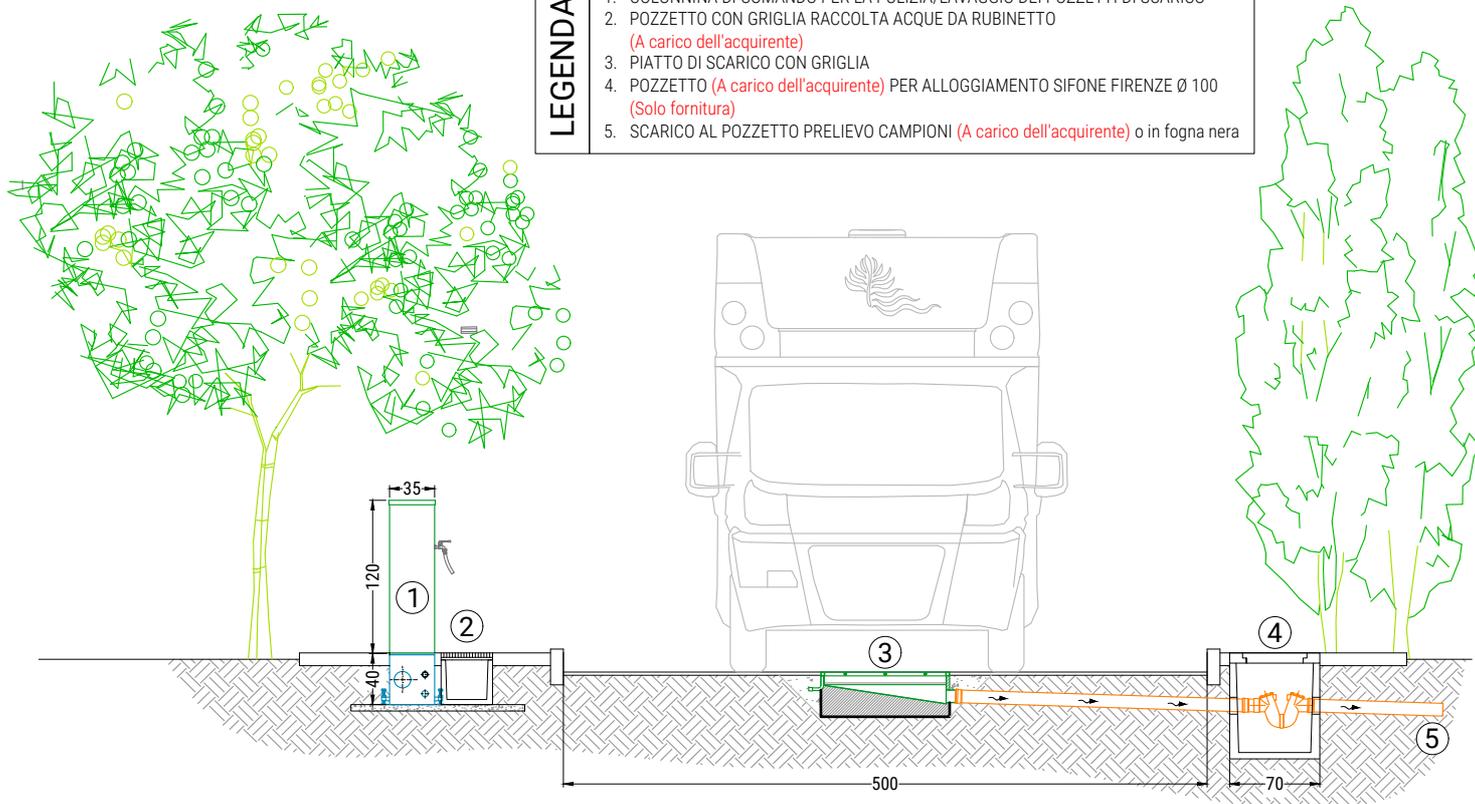


SCHEMA DI INSTALLAZIONE SCARICO CAMPER COLONNINA DI COMANDO E PIATTO CON GRIGLIA

LEGGENDA

1. COLONNINA DI COMANDO PER LA PULIZIA/LAVAGGIO DEI POZZETTI DI SCARICO
2. POZZETTO CON GRIGLIA RACCOLTA ACQUE DA RUBINETTO
(A carico dell'acquirente)
3. PIATTO DI SCARICO CON GRIGLIA
4. POZZETTO (A carico dell'acquirente) PER ALLOGGIAMENTO SIFONE FIRENZE Ø 100
(Solo fornitura)
5. SCARICO AL POZZETTO PRELIEVO CAMPIONI (A carico dell'acquirente) o in fogna nera



SCHEMA IMPIANTO IDRICO

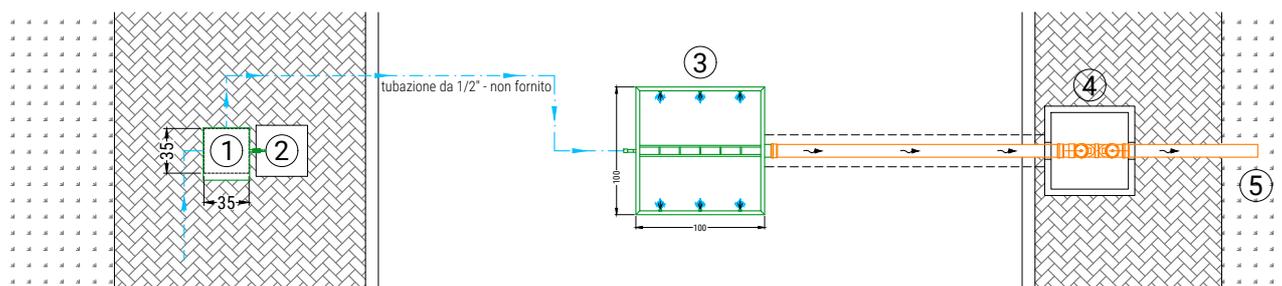

SCHEMA IMPIANTO ELETTRICO

