




EDIL IMPIANTI₂

Via A. Costa 139
C.P. 90 - 47822
Santarcangelo di
Romagna (RN)


+39 0541 626 370
+39 0541 626 939
www.edilimpianti.it
info@edilimpianti.it

SEDIMENTATORE FANGHI TIPO "DORTMUND" MONOBLOCCO IN C.A.V.

SEZIONE LONGITUDINALE

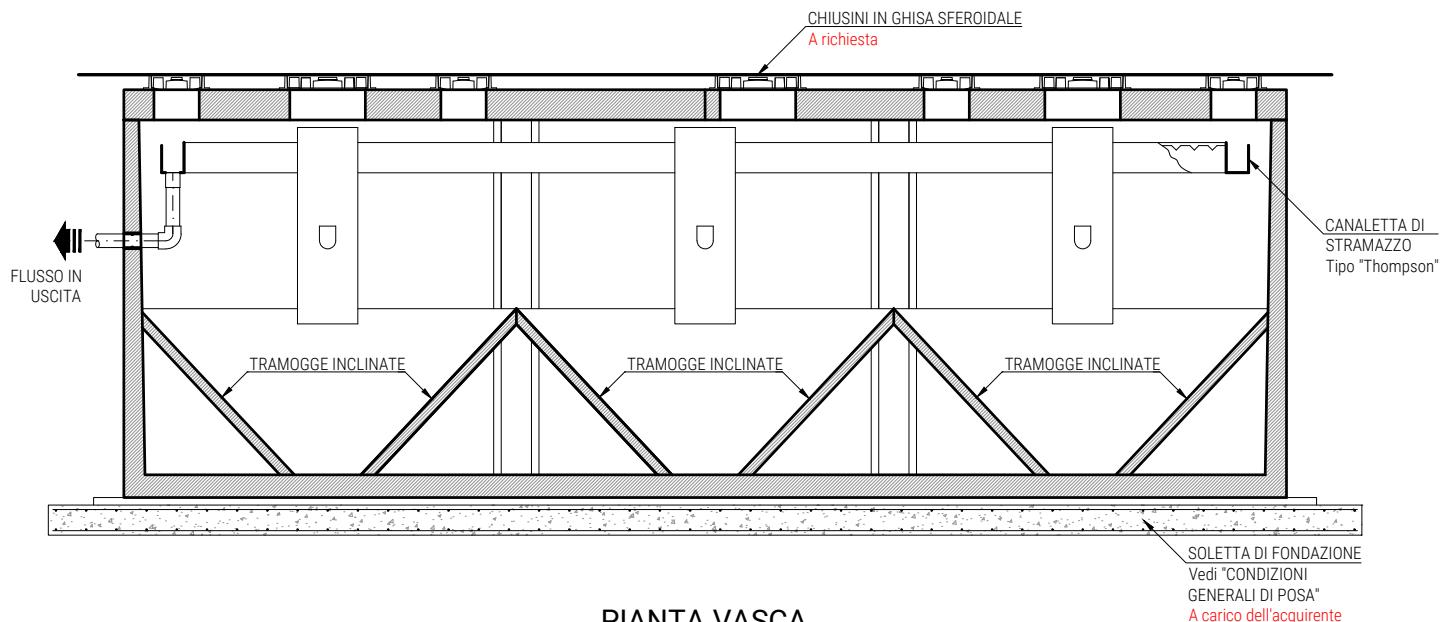

PIANTA VASCA

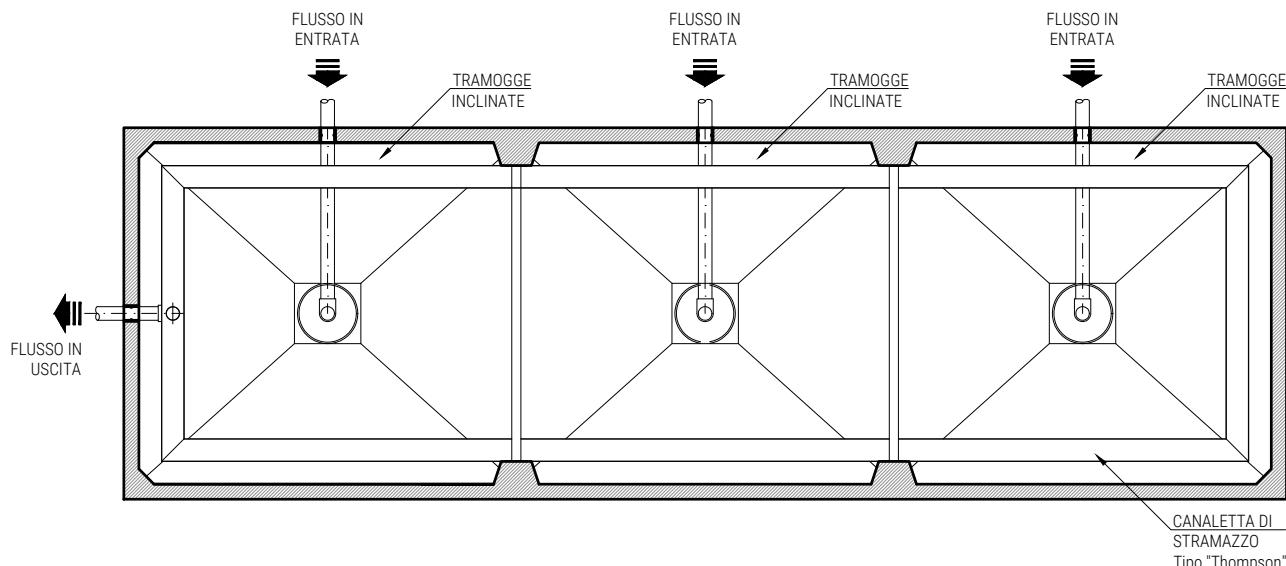

PIANTA LASTRA DI COPERTURA

